


# ROZWINIĘCIE AKSONOMETRYCZNE INSTALACJI GAZOWEJ DLA LOKALU MIESZKANEGO NR 1 skala 1:100

STROSTWO POWIATOWE  
W ZAWIERCIU  
WYDZIAŁ ARCHITEKTURY  
42-400 Zawiercie, ul. Spokojna 34  
Tel. 22 347 32 45 / 100 10 47 107 10 46 19

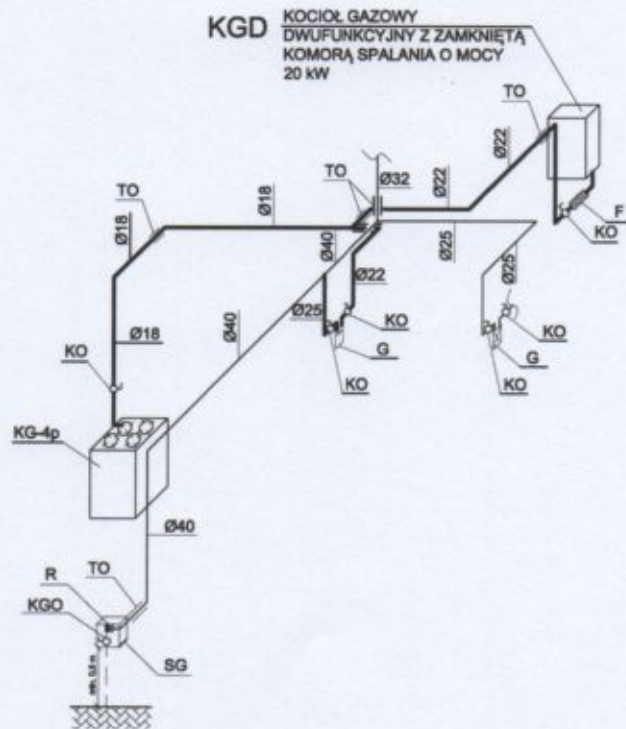

## LEGENDA:

|       |  |
|-------|--|
| —     | PROJ. INSTALACJA GAZU DLA LOKALU MIESZKANEGO NR 1                            |
| —     | PROJ. INSTALACJA GAZU  |
| SG    | PROJ. SZAFKA GAZOWA O WYMIARACH 300x300x150 mm                               |
| KGO   | PROJ. KUREK GŁÓWNY ODCINAJĄCY  |
| R     | PROJ. REDUKTOR   |
| KO    | PROJ. KUREK ODCINAJĄCY   |
| G     | PROJ. GAZOMIERZ  |
| TO    | PROJ. TULEJA OCHRONNA  |
| F     | PROJ. FILTR SIATKOWY DO GAZU   |
| KGD   | PROJ. KOCIOŁ GAZOWY DWUFUNKCYJNY<br>Z ZAMKNIĘTĄ KOMORĄ SPALANIA O MOCY 20 kW |
| KG-4p | PROJ. KUCHENKA GAZOWA CZTEROPALNIKOWA O MOCY 8 kW                            |

mgr inż. Anna Żwirowska-Folga  
nr upr. MAP/036/PWOS/08  
do projektowania i nadzoru nad robotami  
budowlanymi bez ograniczeń w specjalności  
instalacyjnej w zakresie sieci, instalacji  
ciepłych, wentylacyjnych i gazowych i urządzeń  
i kanalizacyjnych

**mgr inż. PIOTR KADŁUBICKI**  
Uprawn. budowlane do projektowania bez ograniczeń  
w specjalności instalacyjnej w zakresie sieci, instalacji  
i urządzeń: wodociągowych i kanalizacyjnych,  
ciepłych, wentylacyjnych i gazowych  
nr ewid. 401/2001


|   |                                  |             |                      |
|---|----------------------------------|-------------|----------------------|
| <b>Piotr Kadłubicki - USŁUGI PROJEKTOWE</b><br>32-600 Oświecim-Brzezinka, ul. Sportowa 40C<br>tel. 503136690, e-mail: piotrkadlubicki@op.pl |                                  |             |                      |
| Nazwa zadania: BUDOWA WEWNĘTRZNEJ INSTALACJI GAZU ZIEMNEGO<br>W BUDYNKU MIESZKALNYM WIELORODZINNYM  |                                  |             |                      |
| Temat: Projekt budowlany - instalacja gazowa  |                                  |             |                      |
| Adres: Wysoka ul. Parkowa 6, dz. nr 2833/3  |                                  |             |                      |
| Nazwa rysunku: ROZWINIĘCIE AKSONOMETRYCZNE INSTALACJI GAZOWEJ<br>LOKAL MIESZKALNY NR 1  |                                  |             |                      |
| Projektował:<br>mgr inż. Piotr Kadłubicki   | Nr uprawnień:<br>401/2001        | Podpis:<br> | Skala: 1:100         |
| Sprawdził:<br>mgr inż. Anna Żwirowska-Folga   | Nr uprawnień:<br>MAP/036/PWOS/08 | Podpis:<br> | Branża:<br>sanitarna |
| Opracował:<br>mgr inż. Justyna Sikorska-Woźniak   | Nr uprawnień:                    | Podpis:<br> | Data:<br>07.2024 r.  |
| Inwestor: Spółdzielnia Mieszkaniowa "Nasz Dom"<br>Adres: 42-457 Wysoka ul. Fabryczna 4  |                                  |             | Rys. nr: 7           |

# ROZWINIĘCIE AKSONOMETRYCZNE INSTALACJI GAZOWEJ

DLA LOKALU MIESZLANEGO NR 2

skala 1:100

STAROSTWO POWIATOWE  
W ZAWIERCIU  
WYDZIAŁ ARCHITEKTURY  
42-400 Zawiercie, ul. Sienkiewicza 14  
Tel. kom. 32 45 07 110, 32 67 107 10 do 12

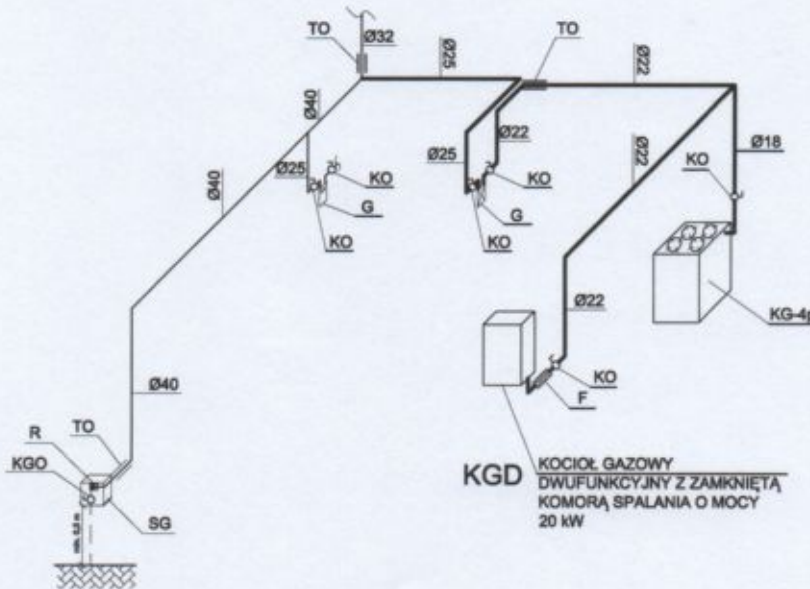

## LEGENDA:

|       |   |
|-------|---|
| —     | PROJ. INSTALACJA GAZU DLA LOKALU MIESZKALNEGO NR 2                        |
| —     | PROJ. INSTALACJA GAZU   |
| SG    | PROJ. SZAFKA GAZOWA O WYMIARACH 300x300x150 mm                            |
| KGO   | PROJ. KUREK GŁÓWNY ODCINAJĄCY   |
| R     | PROJ. REDUKTOR  |
| KO    | PROJ. KUREK ODCINAJĄCY  |
| G     | PROJ. GAZOMIERZ   |
| TO    | PROJ. TULEJA OCHRONNA   |
| F     | PROJ. FILTR SIATKOWY DO GAZU  |
| KGD   | PROJ. KOCIOŁ GAZOWY DWUFUNKCYJNY Z ZAMKNIĘTĄ KOMORĄ SPALANIA O MOCY 20 kW |
| KG-4p | PROJ. KUCHENKA GAZOWA CZTEROPALNIKOWA O MOCY 8 kW                         |

*mgr inż. Anna Żwirowska-Folga*

nr upr. MAP/0367/PWOS/08

do projektowania i kierowania robotami budowlanymi bez ograniczeń w specjalności instalacyjnej, w zakresie sieci, instalacji i urządzeń cieplnych, wentylacyjnych, gazowych, wodociągowych i kanalizacyjnych



**mgr inż. PIOTR KADŁUBICKI**

Uprawn. budowlane do projektowania bez ograniczeń w specjalności instalacyjnej w zakresie sieci, instalacji i urządzeń wodociągowych i kanalizacyjnych, cieplnych, wentylacyjnych i gazowych  
nr ewid. 401/2001

### Piotr Kadłubicki - USŁUGI PROJEKTOWE

32-600 Oświęcim-Brzezinka, ul. Sportowa 40C  
tel. 503136690, e-mail: piotrkadlubicki@op.pl

Nazwa zadania: BUDOWA WEWNĘTRZNEJ INSTALACJI GAZU ZIEMNEGO W BUDYNKU MIESZKALNYM WIELORODZINNYM

Temat: Projekt budowlany - instalacja gazowa  
Adres: Wysoka ul. Parkowa 6, dz. nr 2833/3


Nazwa rysunku: ROZWINIĘCIE AKSONOMETRYCZNE INSTALACJI GAZOWEJ LOKAL MIESZKALNY NR 2

|  |                                   |         |                      |
|--|-----------------------------------|---------|----------------------|
| Projektował:<br>mgr inż. Piotr Kadłubicki  | Nr uprawnień:<br>401/2001         | Podpis: | Skala: 1:100         |
| Sprawdził:<br>mgr inż. Anna Żwirowska-Folga  | Nr uprawnień:<br>MAP/0367/PWOS/08 | Podpis: | Branża:<br>sanitarna |
| Opracował:<br>mgr inż. Justyna Sikorska-Woźniak  | Nr uprawnień:                     | Podpis: | Data:<br>07.2024 r.  |
| Inwestor: Spółdzielnia Mieszkaniowa "Nasz Dom"<br>Adres: 42-457 Wysoka ul. Fabryczna 4 |                                   |         | Rys. nr: 8           |



# ROZWINIĘCIE AKSONOMETRYCZNE INSTALACJI GAZOWEJ DLA LOKALU MIESZLANEGO NR 3 skala 1:100

**STAROSTWO POWIATOWE  
w ZAWIERCIU  
WYDZIAŁ ARCHITEKTURY**  
42-400 Zawiercie, ul. Brankiewicza 34  
Tel. Jan. 32 45 07 100, 32 67 107 10 do 12

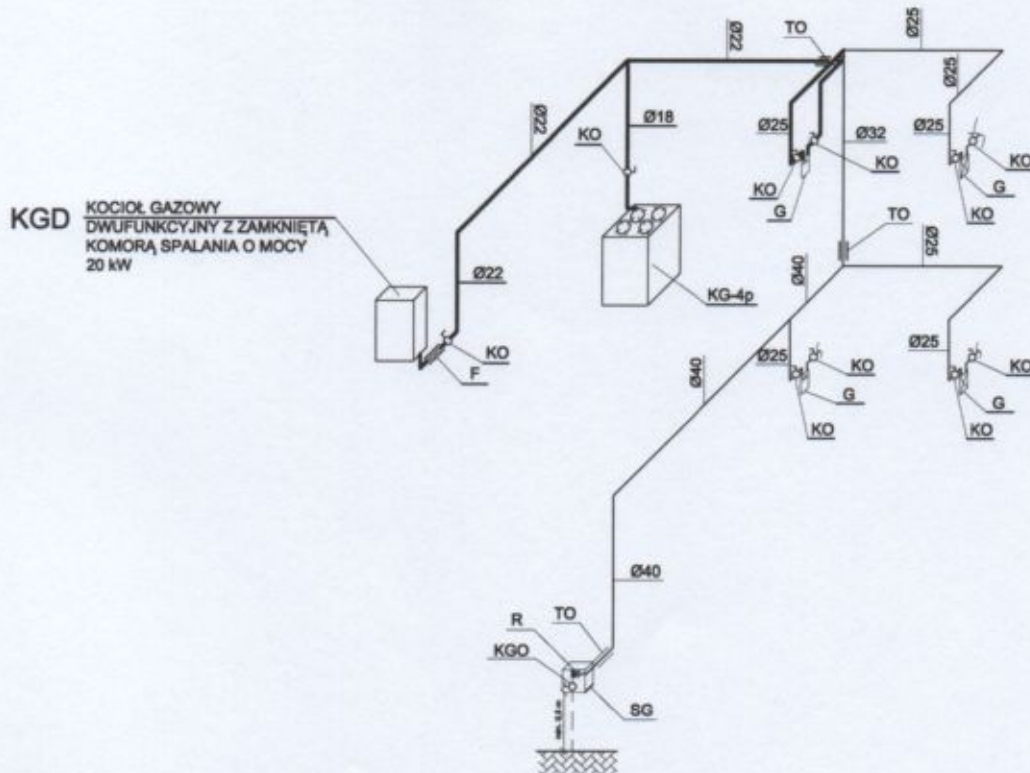

**LEGENDA:**

- PROJ. INSTALACJA GAZU DLA LOKALU MIESZKALNEGO NR 3
- PROJ. INSTALACJA GAZU
- SG PROJ. SZAFKA GAZOWA O WYMIARACH 300x300x150 mm
- KGO PROJ. KUREK GŁÓWNY ODCINAJĄCY
- R PROJ. REDUKTOR
- KO PROJ. KUREK ODCINAJĄCY
- G PROJ. GAZOMIERZ
- TO PROJ. TULEJA OCHRONNA
- F PROJ. FILTR SIATKOWY DO GAZU
- KGD PROJ. KOCIOŁ GAZOWY DWUFUNKCYJNY Z ZAMKNIĘTĄ KOMORĄ SPALANIA O MOCY 20 kW
- KG-4p PROJ. KUCHENKA GAZOWA CZTEROPALNIKOWA O MOCY 8 kW

*mgr inż. Anna Żwirowska-Folga*  
nr upr. MAP/0367/PWOS/08


do projektowania i kierowania robotami budowlanymi bez ograniczeń w specjalności instalacyjnej w zakresie sieci, instalacji i urządzeń ciepłych, wentylacyjnych, gazowych i kanalizacyjnych

**mgr inż. PIOTR KADŁUBICKI**  
Uprawn. budowlane do projektowania bez ograniczeń w specjalności instalacyjnej w zakresie sieci, instalacji i urządzeń wodocigowych i kanalizacyjnych, ciepłych, wentylacyjnych i gazowych  
nr ewid. 401/2001

|   |                                   |             |                             |
|---|-----------------------------------|-------------|-----------------------------|
| <b>Piotr Kadłubicki - USŁUGI PROJEKTOWE</b><br>32-600 Oświecim-Brzezinka, ul. Sportowa 40C<br>tel. 503136690, e-mail: piotrkadlubicki@op.pl |                                   |             |                             |
| Nazwa zadania: BUDOWA WEWNĘTRZNEJ INSTALACJI GAZU ZIEMNEGO W BUDYNKU MIESZKALNYM WIELORODZINNYM   |                                   |             |                             |
| Temat: Projekt budowlany - instalacja gazowa  |                                   |             |                             |
| Adres: Wysoka ul. Parkowa 6, dz. nr 2833/3  |                                   |             |                             |
| Nazwa rysunku: ROZWINIĘCIE AKSONOMETRYCZNE INSTALACJI GAZOWEJ LOKAL MIESZKLANY NR 3   |                                   |             |                             |
| Projektował:<br><b>mgr inż. Piotr Kadłubicki</b>  | Nr uprawnień:<br><b>401/2001</b>  | Podpis:<br> | Skala: <b>1:100</b>         |
| Sprawdził:<br><b>mgr inż. Anna Żwirowska-Folga</b>  | Nr uprawnień:<br>MAP/0367/PWOS/08 | Podpis:<br> | Branża:<br><b>sanitarna</b> |
| Opracował:<br><b>mgr inż. Justyna Sikorska-Woźniak</b>  | Nr uprawnień:                     | Podpis:<br> | Data:<br><b>07.2024 r.</b>  |
| Inwestor: Spółdzielnia Mieszkaniowa "Nasz Dom"<br>Adres: 42-457 Wysoka ul. Fabryczna 4  |                                   |             | Rys. nr: <b>9</b>           |

# ROZWIĘCIĘ AKSONOMETRYCZNE INSTALACJI GAZOWEJ DLA LOKALU MIESZLANEGO NR 4 skala 1:100

**STAROSTWO POWIATOWE  
W ZAWIERCIU  
WYDZIAŁ ARCHITEKTURY  
42-400 Zawarcie, ul. Sienkiewicza 11  
Tel. znr. 32 85 07 110, 32 87 107 113, 12**

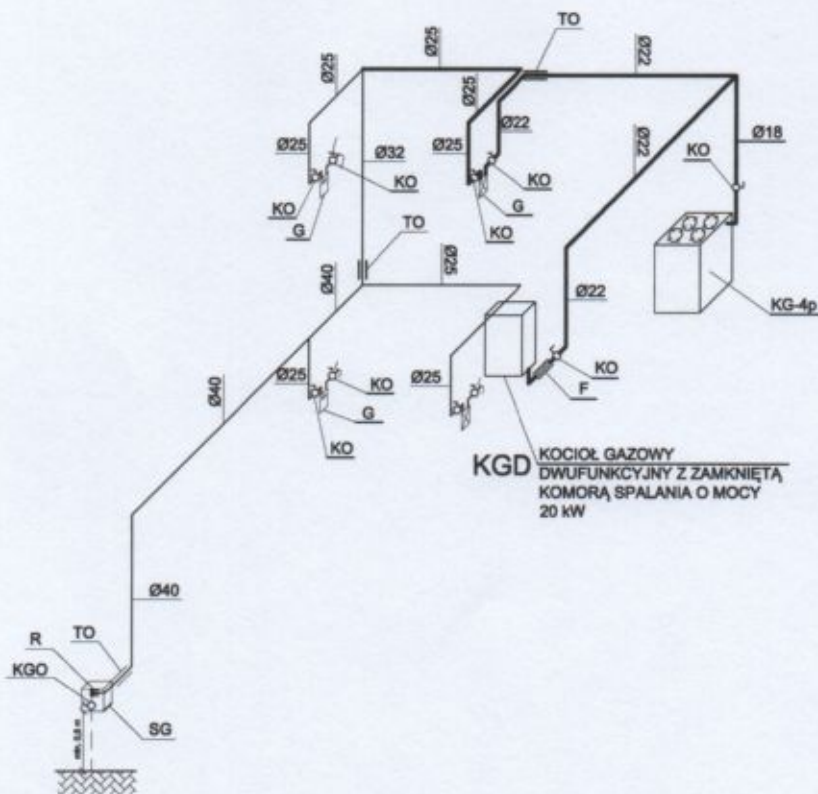

**LEGENDA:**

- PROJ. INSTALACJA GAZU DLA LOKALU MIESZKALNEGO NR 4
- PROJ. INSTALACJA GAZU
- SG PROJ. SZAFKA GAZOWA O WYMIARACH 300x300x150 mm
- KGO PROJ. KUREK GŁÓWNY ODCINAJĄCY
- R PROJ. REDUKTOR
- KO PROJ. KUREK ODCINAJĄCY
- G PROJ. GAZOMIERZ
- TO PROJ. TULEJA OCHRONNA
- F PROJ. FILTR SIATKOWY DO GAZU
- KGD PROJ. KOCIOŁ GAZOWY DWUFUNKCYJNY Z ZAMKNIĘTĄ KOMORĄ SPALANIA O MOCY 20 kW
- KG-4p PROJ. KUCHENKA GAZOWA CZTEROPALNIKOWA O MOCY 8 kW

mgr inż. Anna Żwirowska-Folga

nr upr. MAP/0367/PWOS/08

do projektowania i kierowania robotami budowlanymi bez ograniczeń w specjalności instalacyjnej w zakresie sieci, instalacji i urządzeń cieplnych, wentylacyjnych i gazowych i kanalizacyjnych

**mgr inż. PIOTR KADŁUBICKI**

Uprawn. budowlane do projektowania bez ograniczeń w specjalności instalacyjnej w zakresie sieci, instalacji i urządzeń wodociagowych i kanalizacyjnych, cieplnych, wentylacyjnych i gazowych  
nr ewid. 401/2001

|   |                                   |         |                      |
|---|-----------------------------------|---------|----------------------|
| <b>Piotr Kadłubicki - USŁUGI PROJEKTOWE</b><br>32-600 Oświęcim-Brzezinka, ul. Sportowa 40C<br>tel. 503136690, e-mail: piotrkadlubicki@op.pl |                                   |         |                      |
| Nazwa zadania: BUDOWA WEWNĘTRZNEJ INSTALACJI GAZU ZIEMNEGO W BUDYNKU MIESZKALNYM WIELORODZINNYM   |                                   |         |                      |
| Temat: Projekt budowlany - instalacja gazowa  |                                   |         |                      |
| Adres: Wysoka ul. Parkowa 6, dz. nr 2833/3  |                                   |         |                      |
| Nazwa rysunku: ROZWIĘCIĘ AKSONOMETRYCZNE INSTALACJI GAZOWEJ LOKAL MIESZKALNY NR 4   |                                   |         |                      |
| Projektował:<br>mgr inż. Piotr Kadłubicki   | Nr uprawnień:<br>401/2001         | Podpis: | Skala: 1:100         |
| Sprawił:<br>mgr inż. Anna Żwirowska-Folga   | Nr uprawnień:<br>MAP/0367/PWOS/08 | Podpis: | Branża:<br>sanitarna |
| Opracował:<br>mgr inż. Justyna Sikorska-Woźniak   | Nr uprawnień:                     | Podpis: | Data:<br>07.2024 r.  |
| Inwestor: Spółdzielnia Mieszkaniowa "Nasz Dom"<br>Adres: 42-457 Wysoka ul. Fabryczna 4  |                                   |         | Rys. nr: 10          |