


ROZWINIĘCIE AKSONOMETRYCZNE INSTALACJI GAZOWEJ DLA LOKALU MIESZLANEGO NR 1 skala 1:100

**STAROSTWO POWIATOWE
w ZAWIERCIU
WYDZIAŁ ARCHITEKTURY**
42-400 Zawiercie, ul. 31stycznia 14
Tel. centr. 32 46 07 100, 32 67 107 10 do 12

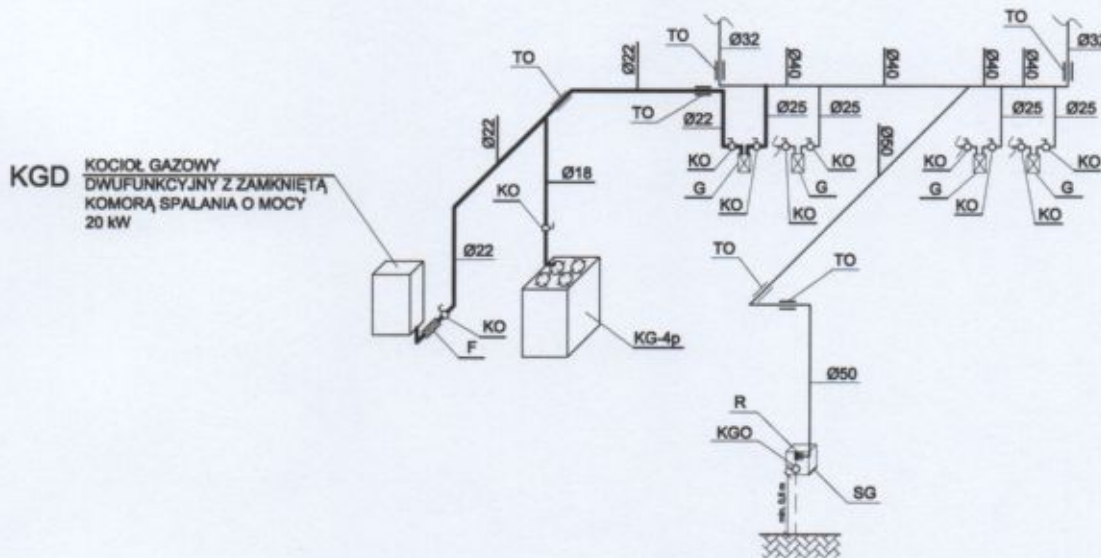

LEGENDA:

—	PROJ. INSTALACJA GAZU DLA LOKALU MIESZKANEGO NR 1
—	PROJ. INSTALACJA GAZU
SG	PROJ. SZAFKA GAZOWA O WYMIARACH 300x300x150 mm
KGO	PROJ. KUREK GŁÓWNY ODCINAJĄCY
R	PROJ. REDUKTOR
KO	PROJ. KUREK ODCINAJĄCY
G	PROJ. GAZOMIERZ
TO	PROJ. TULEJA OCHRONNA
F	PROJ. FILTR SIATKOWY DO GAZU
KGD	PROJ. KOCIÓŁ GAZOWY DWUFUNKCYJNY Z ZAMKNIĘTĄ KOMORĄ SPALANIA O MOCY 20 kW
KG-4p	PROJ. KUCHENKA GAZOWA CZTEROPALNIKOWA O MOCY 8 kW

mgr inż. Anna Żwirowska-Folga

nr upr. MAP/0367/PWOS/03
do projektowania i kierowania robotami
budowlanymi bez ograniczeń w specjalności
instalacyjnej w zakresie sieci, instalacji i urządzeń
ciepłotnych, wentylacyjnych, gazowych,
i kanalizacyjnych


mgr inż. PIOTR KADŁUBICKI

Uprawn. budowlane do projektowania bez ograniczeń
w specjalności instalacyjnej w zakresie sieci, instalacji
i urządzeń: wodociągowych i kanalizacyjnych,
ciepłotnych, wentylacyjnych i gazowych
nr ewid. 401/2001

Piotr Kadłubicki - USŁUGI PROJEKTOWE 32-600 Oświecim-Brzezinka, ul. Sportowa 40C tel. 503136690, e-mail: piotrkadlubicki@op.pl			
Nazwa zadania: BUDOWA WEWNĘTRZNEJ INSTALACJI GAZU ZIEMNEGO W BUDYNKU MIESZKANYM WIELORODZINNYM			
Temat: Projekt budowlany - instalacja gazowa			
Adres: Wysoka ul. Sportowa 1, dz. nr 2831/1			
Nazwa rysunku: ROZWINIĘCIE AKSONOMETRYCZNE INSTALACJI GAZOWEJ LOKAL MIESZKLANY NR 1			
Projektował: mgr inż. Piotr Kadłubicki	Nr uprawnień: 401/2001	Podpis:	Skala: 1:100
Sprawił: mgr inż. Anna Żwirowska-Folga	Nr uprawnień: MAP/0367/PWOS/03	Podpis:	Branża: sanitarna
Opracował: mgr inż. Justyna Sikorska-Woźniak	Nr uprawnień:	Podpis:	Data: 07.2024 r.
Inwestor: Spółdzielnia Mieszkaniowa "Nasz Dom" Adres: 42-457 Wysoka ul. Fabryczna 4			Rys. nr: 11

ROZWINIĘCIE AKSONOMETRYCZNE INSTALACJI GAZOWEJ DLA LOKALU MIESZLANEGO NR 2 skala 1:100

**STAROSTWO POWIATOWE
W ZAWIERCIU
WYDZIAŁ ARCHITEKTURY**
42-400 Zawiercie, ul. 3 Maja 11
Tel. centr. 32 46 07 lub 32 67 107 10 do 12

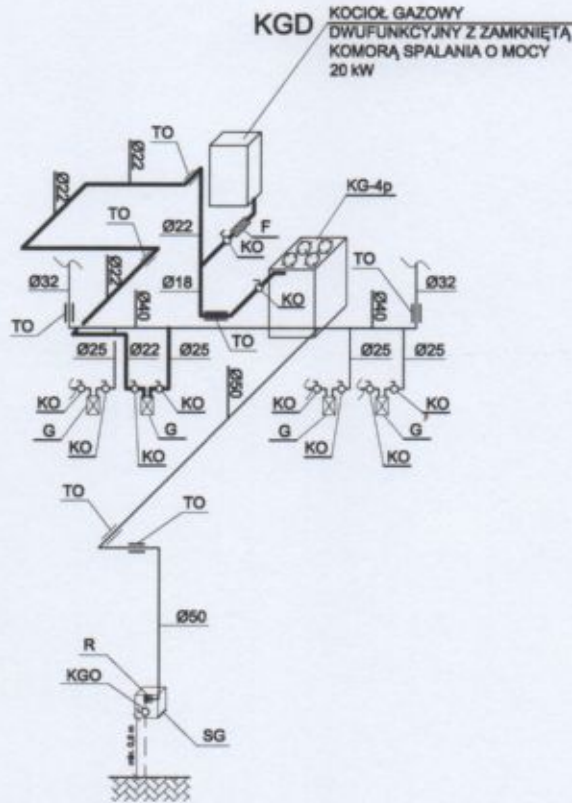

LEGENDA:

—	PROJ. INSTALACJA GAZU DLA LOKALU MIESZKALNEGO NR 2
—	PROJ. INSTALACJA GAZU
SG	PROJ. SZAFKA GAZOWA O WYMIARACH 300x300x150 mm
KGO	PROJ. KUREK GŁÓWNY ODCINAJĄCY
R	PROJ. REDUKTOR
KO	PROJ. KUREK ODCINAJĄCY
G	PROJ. GAZOMIERZ
TO	PROJ. TULEJA OCHRONNA
F	PROJ. FILTR SIATKOWY DO GAZU
KGD	PROJ. KOCIOŁ GAZOWY DWUFUNKCYJNY Z ZAMKNIĘTĄ KOMORĄ SPALANIA O MOCY 20 kW
KG-4p	PROJ. KUCHENKA GAZOWA CZTEROPALNIKOWA O MOCY 8 kW

mgr inż. Anna Żwirowska-Folga

nr upr. MAPI0357/PWOS103

do projektowania i kierowania robotami
budowlanymi bez ograniczeń w specjalności
instalacyjnej, w zakresie sieci, instalacji i urządzeń
cieplnych, wentylacyjnych, gazowych, wodociągowych
i kanalizacyjnych

mgr inż. PIOTR KADTUBICKI

Uprawn. budowlana do projektowania bez ograniczeń
w specjalności instalacyjnej w zakresie sieci, instalacji
i urządzeń: wodociągowych i kanalizacyjnych,
cieplnych, wentylacyjnych i gazowych

nr ewid. 401/2001


Piotr Kadłubicki - USŁUGI PROJEKTOWE 32-600 Oświęcim-Brzezinka, ul. Sportowa 40C tel. 503136690, e-mail: piotrkadlubicki@op.pl			
Nazwa zadania: BUDOWA WEWNĘTRZNEJ INSTALACJI GAZU ZIEMNEGO W BUDYNKU MIESZKALNYM WIELORODZINNYM			
Temat: Projekt budowlany - instalacja gazowa			
Adres: Wysoka ul. Sportowa 1, dz. nr 2831/1			
Nazwa rysunku: ROZWINIĘCIE AKSONOMETRYCZNE INSTALACJI GAZOWEJ LOKAL MIESZKALNY NR 2			
Projektował: mgr inż. Piotr Kadłubicki	Nr uprawnień: 401/2001	Podpis: <i>[Signature]</i>	Skala: 1:100
Sprawił: mgr inż. Anna Żwirowska-Folga	Nr uprawnień: MAPI0357/PWOS103	Podpis: <i>[Signature]</i>	Branda: sanitarna
Opracował: mgr inż. Justyna Sikorska-Woźniak	Nr uprawnień: [blank]	Podpis: <i>[Signature]</i>	Data: 07.2024 r.
Inwestor: Spółdzielnia Mieszkaniowa "Nasz Dom" Adres: 42-457 Wysoka ul. Fabryczna 4			Rys. nr: 12

ROZWINIĘCIE AKSONOMETRYCZNE INSTALACJI GAZOWEJ

DLA LOKALU MIESZLANEGO NR 3

skala 1:100

STAROSTWO POWIATOWE
W ZAWIERCIU
WYDZIAŁ ARCHITEKTURY
42-400 Zawiercie, ul. Śrenkiewicza 14
Tel. 32 46 07 100 32 47 107 110 12

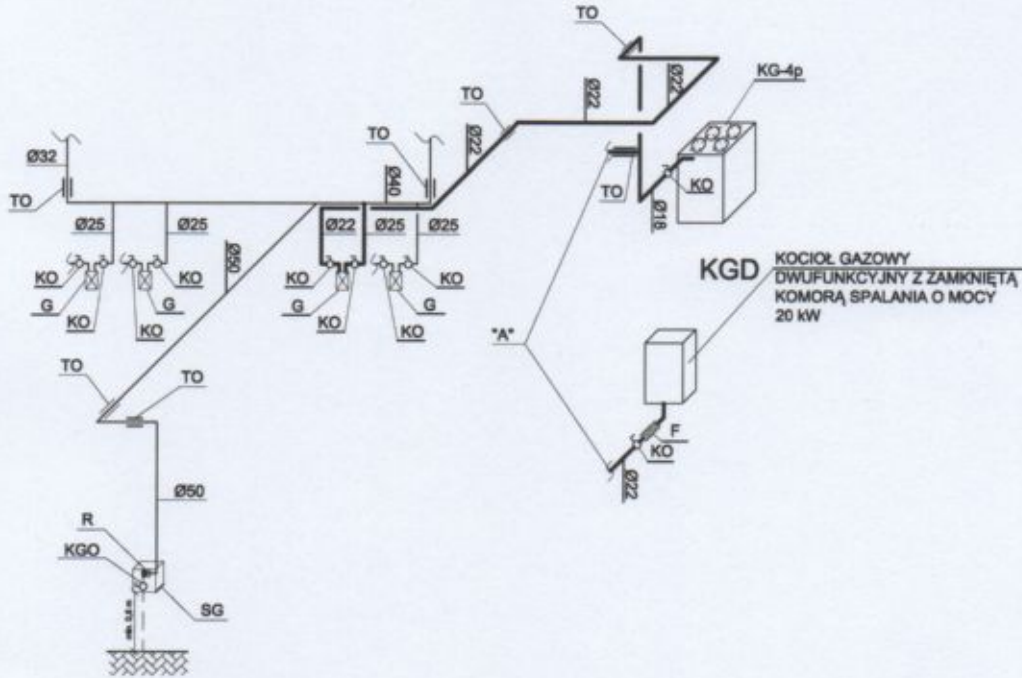

LEGENDA:

—	PROJ. INSTALACJA GAZU DLA LOKALU MIESZKANEGO NR 3
—	PROJ. INSTALACJA GAZU
SG	PROJ. SZAFKA GAZOWA O WYMIARACH 300x300x150 mm
KGO	PROJ. KUREK GŁÓWNY ODCINAJĄCY
R	PROJ. REDUKTOR
KO	PROJ. KUREK ODCINAJĄCY
G	PROJ. GAZOMIERZ
TO	PROJ. TULEJA OCHRONNA
F	PROJ. FILTR SIATKOWY DO GAZU
KGD	PROJ. KOCIOŁ GAZOWY DWUFUNKCYJNY Z ZAMKNIĘTĄ KOMORĄ SPALANIA O MOCY 20 kW
KG-4p	PROJ. KUCHENKA GAZOWA CZTEROPALNIKOWA O MOCY 8 kW


mgr inż. Anna Żwirowska-Folga
nr upr. MAP/0367/PWOS/08
do projektowania i kierowania robotami
budowlanymi bez ograniczeń w zakresie
instalacyjnej, w zakresie sieci, instalacji i urządzeń
ciepłowniczych, wentylacyjnych, gazowych, wodociągowych
i kanalizacyjnych

mgr inż. PIOTR KADŁUBICKI
Uprawn. budowlane do projektowania bez ograniczeń
w szczególności instalacji i urządzeń w zakresie sieci, instalacji
i urządzeń: wodociągowych i kanalizacyjnych,
ciepłowniczych, wentylacyjnych i gazowych
nr ewid. 401/2001

Piotr Kadłubicki - USŁUGI PROJEKTOWE 32-600 Oświęcim-Brzezinka, ul. Sportowa 40C tel. 503136690, e-mail: piotrkadlubicki@op.pl			
Nazwa zadania: BUDOWA WEWNĘTRZNEJ INSTALACJI GAZU ZIEMNEGO W BUDYNKU MIESZKANYM WIELORODZINNYM			
Temat: Projekt budowlany - instalacja gazowa			
Adres: Wysoka ul. Sportowa 1, dz. nr 2831/1			
Nazwa rysunku: ROZWINIĘCIE AKSONOMETRYCZNE INSTALACJI GAZOWEJ LOKAL MIESZKLANY NR 3			
Projektował: mgr inż. Piotr Kadłubicki	Nr uprawnień: 401/2001	Podpis:	Skala: 1:100
Sprawił: mgr inż. Anna Żwirowska-Folga	Nr uprawnień: MAP/0367/PWOS/08	Podpis:	Branża: sanitarna
Opracował: mgr inż. Justyna Sikorska-Woźniak	Nr uprawnień:	Podpis:	Data: 07.2024 r.
Inwestor: Spółdzielnia Mieszkaniowa "Nasz Dom" Adres: 42-457 Wysoka ul. Fabryczna 4			Rys. nr: 13

ROZWINIĘCIE AKSONOMETRYCZNE INSTALACJI GAZOWEJ DLA LOKALU MIESZLANEGO NR 4 skala 1:100

STAROSTWO POWIATOWE
WZAWIĘCZ
WYDZIAŁ ARCHITEKTURY
42-400 Zawadzka, ul. Piłsudskiego 11
Tel. (071) 32 48 07 109 32 67 107 10 65 12

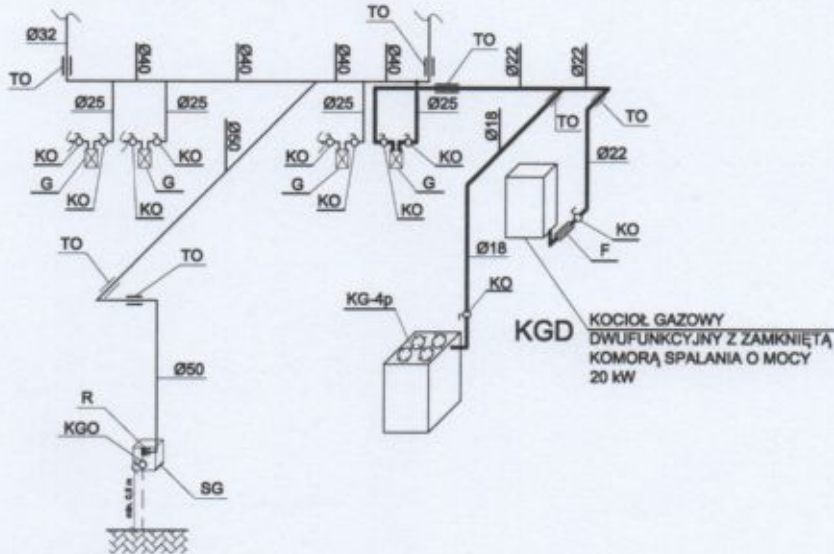

LEGENDA:

—	PROJ. INSTALACJA GAZU DLA LOKALU MIESZKANEGO NR 4
—	PROJ. INSTALACJA GAZU
SG	PROJ. SZAFKA GAZOWA O WYMIARACH 300x300x150 mm
KGO	PROJ. KUREK GŁÓWNY ODCINAJĄCY
R	PROJ. REDUKTOR
KO	PROJ. KUREK ODCINAJĄCY
G	PROJ. GAZOMIERZ
TO	PROJ. TULEJA OCHRONNA
F	PROJ. FILTR SIATKOWY DO GAZU
KGD	PROJ. KOCIOŁ GAZOWY DWUFUNKCYJNY Z ZAMKNIĘTĄ KOMORĄ SPALANIA O MOCY 20 kW
KG-4p	PROJ. KUCHENKA GAZOWA CZTEROPALNIKOWA O MOCY 8 kW

mgr inż. Anna Żwirowska-Folga

nr upr. MAP/0307/PWOS/08
do projektowania i kierowania robotami
budowlanymi bez ograniczeń w specjalności
instalacyjnej, w zakresie sieci, instalacji
i urządzeń: wodociągowych i kanalizacyjnych,
ciepłych, wentylacyjnych i gazowych


mgr inż. PIOTR KADŁUBICKI

Uprawn. budowlane do projektowania bez ograniczeń
w specjalności instalacyjnej w zakresie sieci, instalacji
i urządzeń: wodociągowych i kanalizacyjnych,
ciepłych, wentylacyjnych i gazowych
nr ewid. 401/2001

Piotr Kadłubicki - USŁUGI PROJEKTOWE 32-600 Oświecim-Brzezinka, ul. Sportowa 40C tel. 503136690, e-mail: piotrkadlubicki@op.pl			
Nazwa zadania: BUDOWA WEWNĘTRZNEJ INSTALACJI GAZU ZIEMNEGO W BUDYNKU MIESZKANYM WIELORODZINNYM			
Temat: Projekt budowlany - instalacja gazowa			
Adres: Wysoka ul. Sportowa 1, dz. nr 2831/1			
Nazwa rysunku: ROZWINIĘCIE AKSONOMETRYCZNE INSTALACJI GAZOWEJ LOKAL MIESZKLANY NR 4			
Projektował: mgr inż. Piotr Kadłubicki	Nr uprawnień: 401/2001	Podpis:	Skala: 1:100
Sprawił: mgr inż. Anna Żwirowska-Folga	Nr uprawnień: MAP/0307/PWOS/08	Podpis:	Branża: sanitarna
Opracował: mgr inż. Justyna Sikorska-Woźniak	Nr uprawnień:	Podpis:	Data: 07.2024 r.
Inwestor: Spółdzielnia Mieszkaniowa "Nasz Dom" Adres: 42-457 Wysoka ul. Fabryczna 4			Rys. nr: 14

ROZWINIĘCIE AKSONOMETRYCZNE INSTALACJI GAZOWEJ DLA LOKALU MIESZLANEGO NR 5 skala 1:100

STAROSTWO POWIATOWE
W ZAWIERCIU
WYDZIAŁ ARCHITEKTURY
42-400 Zawiercie, ul. Świdnicka 33
Tel. kom. 32 45 67 540, 32 97 107 40 43 17

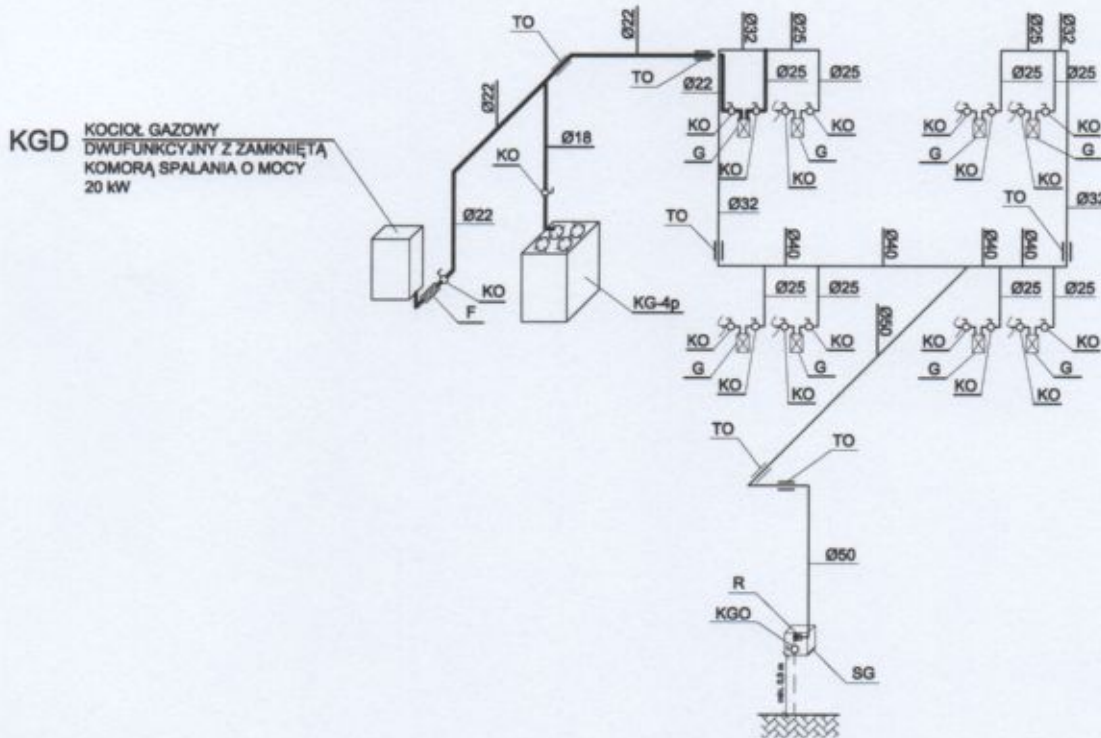

LEGENDA:

- PROJ. INSTALACJA GAZU DLA LOKALU MIESZKANEGO NR 5
- PROJ. INSTALACJA GAZU
- SG PROJ. SZAFKA GAZOWA O WYMIARACH 300x300x150 mm
- KGO PROJ. KUREK GŁÓWNY ODCINAJĄCY
- R PROJ. REDUKTOR
- KO PROJ. KUREK ODCINAJĄCY
- G PROJ. GAZOMIERZ
- TO PROJ. TULEJA OCHRONNA
- F PROJ. FILTR SIATKOWY DO GAZU
- KGD PROJ. KOCIOŁ GAZOWY DWUFUNKCYJNY Z ZAMKNIĘTĄ KOMORĄ SPALANIA O MOCY 20 kW
- KG-4p PROJ. KUCHENKA GAZOWA CZTEROPALNIKOWA O MOCY 8 kW

mgr inż. Anna Żwirowska-Folga
nr upr. MAP/0367/PWOS/08


do projektowania i kierowania robotami budowlanymi bez ograniczeń w specjalności instalacyjnej w zakresie sieci, instalacji i urządzeń ciepłych, wentylacyjnych i gazowych i kanalizacyjnych

mgr inż. PIOTR KADŁUBICKI
Uprawn. budowlane do projektowania bez ograniczeń w specjalności instalacyjnej w zakresie sieci, instalacji i urządzeń wodociagowych i kanalizacyjnych, ciepłych, wentylacyjnych i gazowych
nr ewid. 401/2001

Piotr Kadłubicki - USŁUGI PROJEKTOWE 32-600 Oświęcim-Brzezinka, ul. Sportowa 40C tel. 503136690, e-mail: piotrkadlubicki@op.pl			
Nazwa zadania: BUDOWA WEWNĘTRZNEJ INSTALACJI GAZU ZIEMNEGO W BUDYNKU MIESZKANYM WIELORODZINNYM			
Temat: Projekt budowlany - instalacja gazowa			
Adres: Wysoka ul. Sportowa 1, dz. nr 2831/1			
Nazwa rysunku: ROZWINIĘCIE AKSONOMETRYCZNE INSTALACJI GAZOWEJ LOKAL MIESZKLANY NR 5			
Projektował: mgr inż. Piotr Kadłubicki	Nr uprawnień: 401/2001	Podpis: 	Skala: 1:100
Sprawił: mgr inż. Anna Żwirowska-Folga	Nr uprawnień: MAP/0367/PWOS/08	Podpis: 	Branża: sanitarna
Opracował: mgr inż. Justyna Sikorska-Woźniak	Nr uprawnień:	Podpis: 	Data: 07.2024 r.
Inwestor: Spółdzielnia Mieszkaniowa "Nasz Dom" Adres: 42-457 Wysoka ul. Fabryczna 4			Rys. nr: 15

ROZWINIĘCIE AKSONOMETRYCZNE INSTALACJI GAZOWEJ DLA LOKALU MIESZLANEGO NR 6 skala 1:100

**STAROSTWO POWIATOWE
w ZAWIERCIU
WYDZIAŁ ARCHITEKTURY**
42-400 Zawiercie, ul. Sienkiewicza 34
Tel. kom. 32 45 17 140, 32 47 107 10 da 17

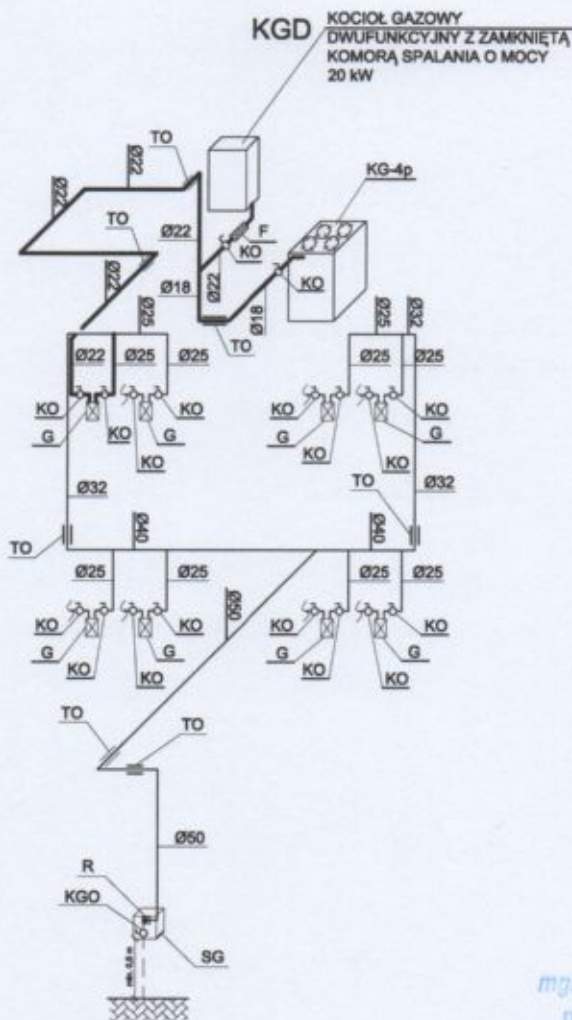

LEGENDA:

- PROJ. INSTALACJA GAZU DLA LOKALU MIESZKANEGO NR 6
- PROJ. INSTALACJA GAZU
- SG PROJ. SZAFKA GAZOWA O WYMIARACH 300x300x150 mm
- KGO PROJ. KUREK GŁÓWNY ODCINAJĄCY
- R PROJ. REDUKTOR
- KO PROJ. KUREK ODCINAJĄCY
- G PROJ. GAZOMIERZ
- TO PROJ. TULEJA OCHRONNA
- F PROJ. FILTR SIATKOWY DO GAZU
- KGD PROJ. KOCIOŁ GAZOWY DWUFUNKCYJNY Z ZAMKNIĘTĄ KOMORĄ SPALANIA O MOCY 20 kW
- KG-4p PROJ. KUCHENKA GAZOWA CZTEROPALNIKOWA O MOCY 8 kW

mgr inż. Anna Żwirowska-Folga
nr upr. MAP/0367/PWOS/08


do projektowania i kierowania robotami budowlanymi bez ograniczeń w specjalności instalacyjnej w zakresie sieci, instalacji i urządzeń elektrycznych, wentylacyjnych, gazowych, wodno-kanalizacyjnych i ciepłowniczych

mgr inż. PIOTR KADŁUBICKI
Uprawn. budowlane do projektowania bez ograniczeń w specjalności instalacyjnej w zakresie sieci, instalacji i urządzeń wodno-kanalizacyjnych, ciepłych, wentylacyjnych i gazowych
nr ewid. 401/2001

Piotr Kadłubicki - USŁUGI PROJEKTOWE 32-600 Oświęcim-Brzezinka, ul. Sportowa 40C tel. 503136690, e-mail: piotrkadlubicki@op.pl			
Nazwa zadania: BUDOWA WEWNĘTRZNEJ INSTALACJI GAZU ZIEMNEGO W BUDYNKU MIESZKANYM WIELORODZINNYM			
Temat: Projekt budowlany - instalacja gazowa			
Adres: Wysoka ul. Sportowa 1, dz. nr 2831/1			
Nazwa rysunku: ROZWINIĘCIE AKSONOMETRYCZNE INSTALACJI GAZOWEJ LOKAL MIESZKLANY NR 6			
Projektował: mgr inż. Piotr Kadłubicki	Nr uprawnień: 401/2001	Podpis: 	Skala: 1:100
Sprawdził: mgr inż. Anna Żwirowska-Folga	Nr uprawnień: MAP/0367/PWOS/08	Podpis: 	Branża: sanitarna
Opracował: mgr inż. Justyna Sikorska-Woźniak	Nr uprawnień:	Podpis: 	Data: 07.2024 r.
Inwestor: Spółdzielnia Mieszkaniowa "Nasz Dom" Adres: 42-457 Wysoka ul. Fabryczna 4			Rys. nr: 16

ROZWINIĘCIE AKSONOMETRYCZNE INSTALACJI GAZOWEJ DLA LOKALU MIESZLANEGO NR 7 skala 1:100

STAROSTWO POWIATOWE
W ZAWIERCIU
WYDZIAŁ ARCHITEKTURY
42-400 Zawiercie, ul. Śmigłowska 14
Tel. Lpnr. 32 45 07 100; 32 47 107 10 do 12

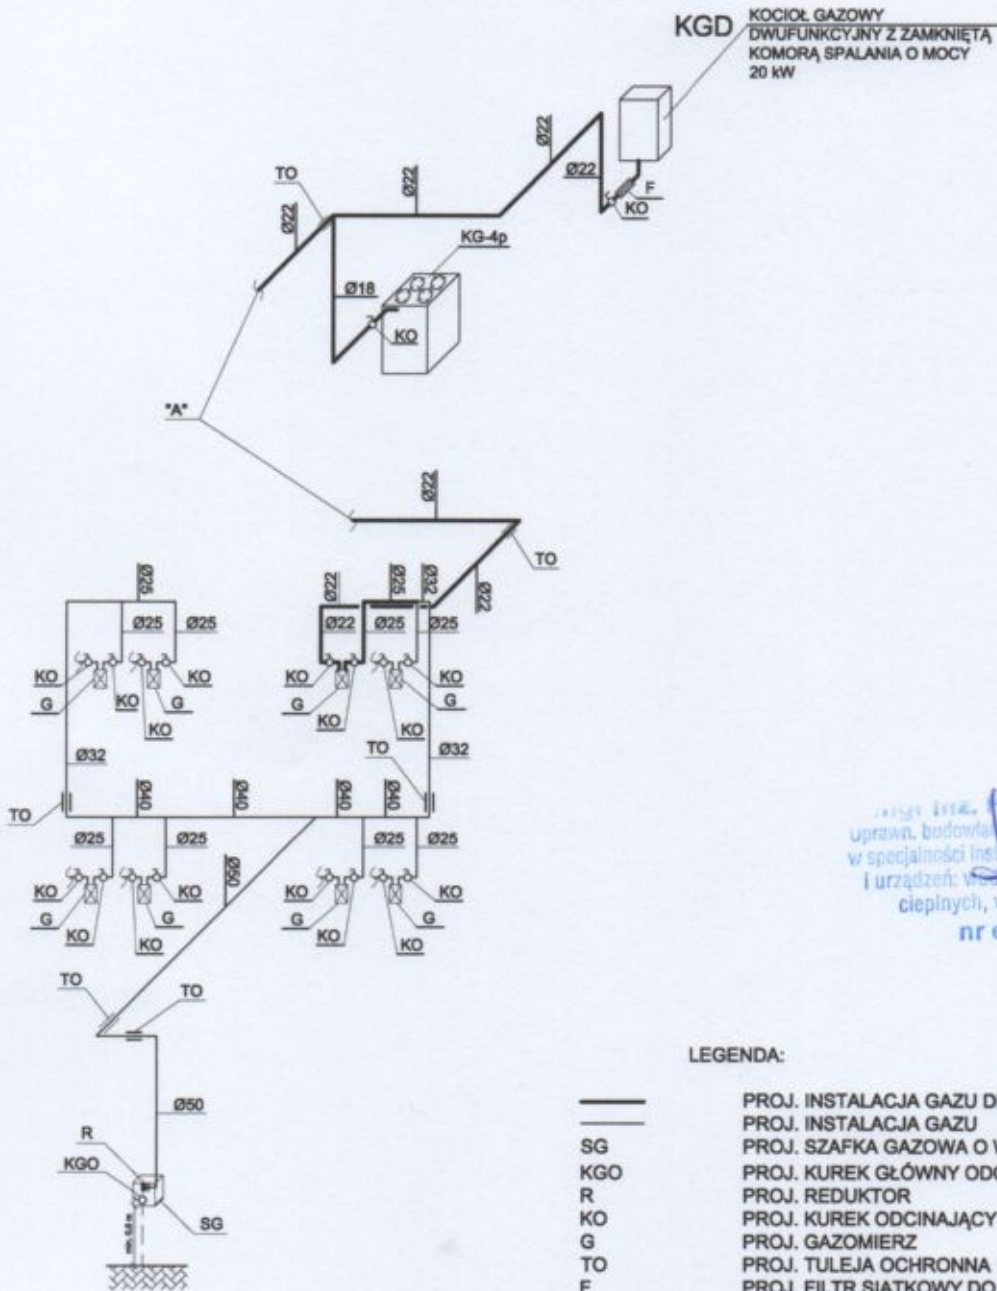

mgr inż. Anna Żwirowska-Folga
nr upr. MAPI0367/PWOS/08

do projektowania i kierowania robotami
budowlanymi bez ograniczeń w specjalności
instalacyjnej w zakresie: instalacji i urządzeń
ciepłych, wentylacyjnych, wodociągowych
i kanalizacyjnych

mgr inż. PIOTR KADŁUBICKI
uprawn. budowlany do projektowania bez ograniczeń
w specjalności instalacyjnej w zakresie: sieci, instalacji
i urządzeń: wodociągowych i kanalizacyjnych,
ciepłych, wentylacyjnych i gazowych
nr ewid. 401/2001

LEGENDA:

—	PROJ. INSTALACJA GAZU DLA LOKALU MIESZKALNEGO NR 7
—	PROJ. INSTALACJA GAZU
SG	PROJ. SZAFKA GAZOWA O WYMIARACH 300x300x150 mm
KGO	PROJ. KUREK GŁÓWNY ODCINAJĄCY
R	PROJ. REDUKTOR
KO	PROJ. KUREK ODCINAJĄCY
G	PROJ. GAZOMIERZ
TO	PROJ. TULEJA OCHRONNA
F	PROJ. FILTR SIATKOWY DO GAZU
KGD	PROJ. KOCIOŁ GAZOWY DWUFUNKCYJNY Z ZAMKNIĘTĄ KOMORĄ SPALANIA O MOCY 20 KW
KG-4p	PROJ. KUCHENKA GAZOWA CZTEROPALNIKOWA O MOCY 8 KW

Piotr Kadłubicki - USŁUGI PROJEKTOWE

32-600 Oświęcim-Brzezinka, ul. Sportowa 40C
tel. 503136690, e-mail: piotrkadlubicki@op.pl

Nazwa zadania: BUDOWA WEWNĘTRZNEJ INSTALACJI GAZU ZIEMNEGO
W BUDYNKU MIESZKALNYM WIELORODZINNYM


Temat: Projekt budowlany - instalacja gazowa
Adres: Wysoka ul. Sportowa 1, dz. nr 2831/1

Nazwa rysunku: ROZWINIĘCIE AKSONOMETRYCZNE INSTALACJI GAZOWEJ
LOKAL MIESZKALNY NR 7

Projektował: mgr inż. Piotr Kadłubicki	Nr uprawnień: 401/2001	Podpis:	Skala: 1:100
Sprawdził: mgr inż. Anna Żwirowska-Folga	Nr uprawnień: MAPI0367/PWOS/08	Podpis:	Branża: sanitarna
Opracował: mgr inż. Justyna Sikorska-Woźniak	Nr uprawnień:	Podpis:	Data: 07.2024 r.
Investor: Spółdzielnia Mieszkaniowa "Nasz Dom" Adres: 42-457 Wysoka ul. Fabryczna 4			Rys. nr: 17

ROZWIĘCIĘ AKSONOMETRYCZNE INSTALACJI GAZOWEJ DLA LOKALU MIESZLANEGO NR 8 skala 1:100

**STAROSTWO POWIATOWE
w ZAWIERCIU
WYDZIAŁ ARCHITEKTURY**
42-400 Zawierz, ul. Świerkowskiej 31
Tel. pnr. 32 46 07 100 32 87 107 10 45 17

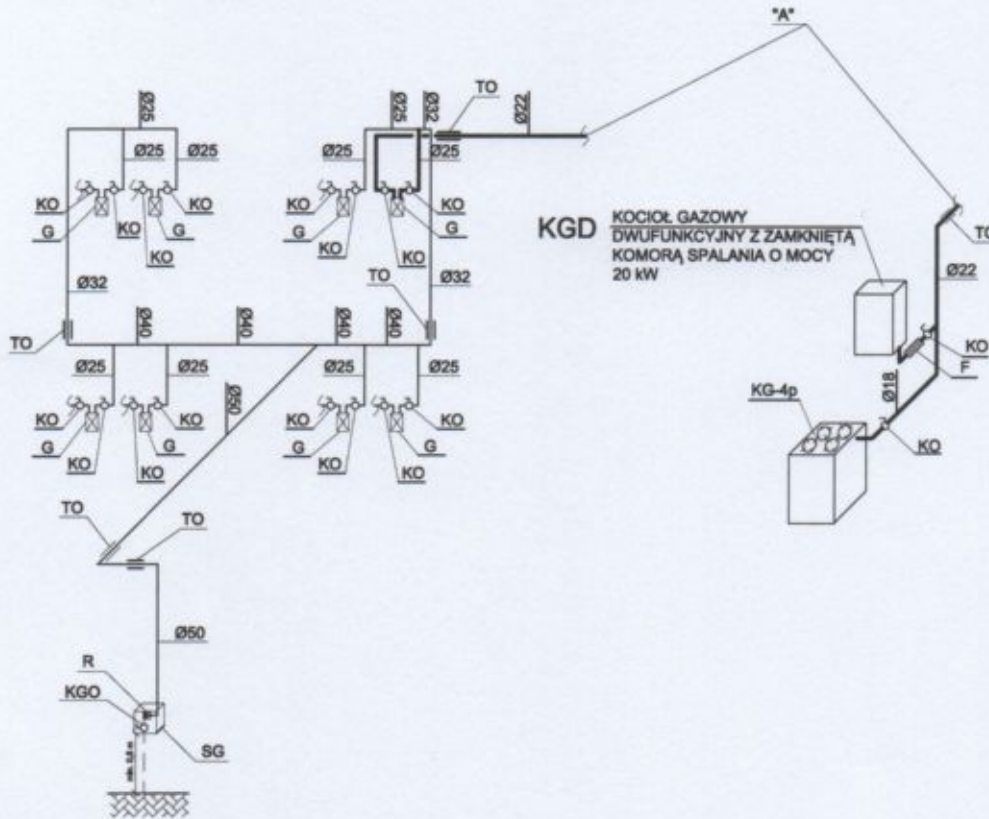

LEGENDA:

- PROJ. INSTALACJA GAZU DLA LOKALU MIESZKALNEGO NR 8
- PROJ. INSTALACJA GAZU
- SG PROJ. SZAFKA GAZOWA O WYMIARACH 300x300x150 mm
- KGO PROJ. KUREK GŁÓWNY ODCINAJĄCY
- R PROJ. REDUKTOR
- KO PROJ. KUREK ODCINAJĄCY
- G PROJ. GAZOMIERZ
- TO PROJ. TULEJA OCHRONNA
- F PROJ. FILTR SIATKOWY DO GAZU
- KGD PROJ. KOCIOŁ GAZOWY DWUFUNKCYJNY Z ZAMKNIĘTĄ KOMORĄ SPALANIA O MOCY 8 kW
- KG-4p PROJ. KUCHENKA GAZOWA CZTEROPALNIKOWA O MOCY 20 kW

mgr inż. Anna Żwirowska-Folga
nr upr. MAP/0367/PW/05/08

do projektowania i kierowania robotami budowlanymi bez ograniczeń w specjalności instalacyjnej w zakresie sieci, instalacji ciepłych, wentylacyjnych i gazowych i kanalizacyjnych

mgr inż. PIOTR KADŁUBICKI

Uprawn. budowlane do projektowania bez ograniczeń w specjalności instalacyjnej w zakresie sieci, instalacji i urządzeń wodocigowych i kanalizacyjnych, ciepłych, wentylacyjnych i gazowych

nr ewid. 401/2001

Piotr Kadłubicki - USŁUGI PROJEKTOWE 32-600 Oświęcim-Brzezinka, ul. Sportowa 40C tel. 503136690, e-mail: piotrkadlubicki@op.pl			
Nazwa zadania: BUDOWA WEWNĘTRZNEJ INSTALACJI GAZU ZIEMNEGO W BUDYNKU MIESZKALNYM WIELORODZINNYM			
Temat: Projekt budowlany - instalacja gazowa			
Adres: Wysoka ul. Sportowa 1, dz. nr 2831/1			
Nazwa rysunku: ROZWIĘCIĘ AKSONOMETRYCZNE INSTALACJI GAZOWEJ LOKAL MIESZKLANY NR 8			
Projektował: mgr inż. Piotr Kadłubicki	Nr uprawnień: 401/2001	Podpis:	Skala: 1:100
Sprawił: mgr inż. Anna Żwirowska-Folga	Nr uprawnień: MAP/0367/PW/05/08	Podpis:	Branża: sanitarna
Opracował: mgr inż. Justyna Sikorska-Woźniak	Nr uprawnień:	Podpis:	Data: 07.2024 r.
Inwestor: Spółdzielnia Mieszkaniowa "Nasz Dom" Adres: 42-457 Wysoka ul. Fabryczna 4			Rys. nr: 18