


ROZWINIĘCIE AKSONOMETRYCZNE INSTALACJI GAZOWEJ

DLA LOKALU MIESZLANEGO NR 1

skala 1:100

STAROSTWO POWIATOWE
W ZAWIERCIU
WYDZIAŁ ARCHITEKTURY
42-400 Zawiercie, ul. Sienkiewicza 34
Tel. Janin. 32 45 07 100, 32 67 107 10 do 12

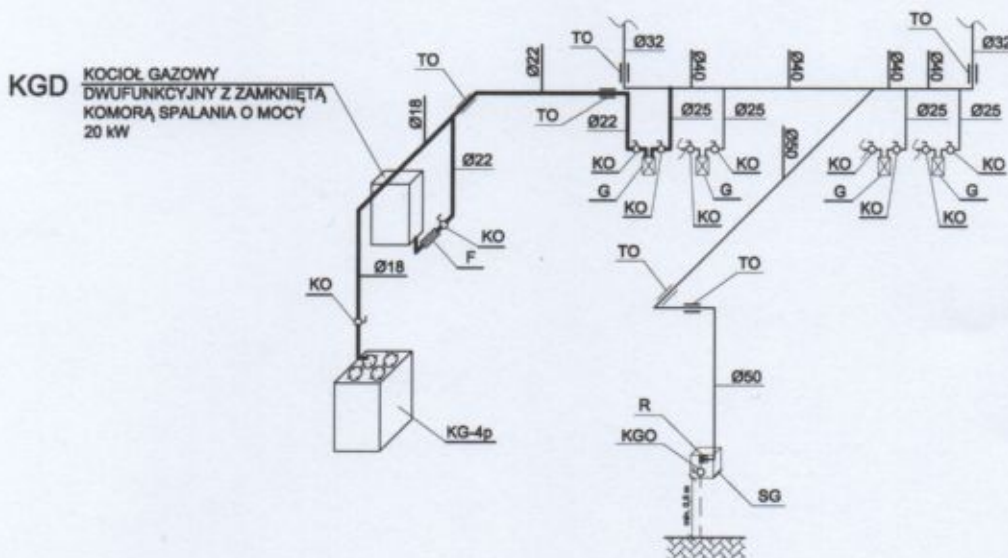

LEGENDA:

—	PROJ. INSTALACJA GAZU DLA LOKALU MIESZKANEGO NR 1
—	PROJ. INSTALACJA GAZU
SG	PROJ. SZAFKA GAZOWA O WYMIARACH 300x300x150 mm
KGO	PROJ. KUREK GŁÓWNY ODCINAJĄCY
R	PROJ. REDUKTOR
KO	PROJ. KUREK ODCINAJĄCY
G	PROJ. GAZOMIERZ
TO	PROJ. TULEJA OCHRONNA
F	PROJ. FILTR SIATKOWY DO GAZU
KGD	PROJ. KOCIOŁ GAZOWY DWUFUNKCYJNY Z ZAMKNIĘTĄ KOMORĄ SPALANIA O MOCY 20 kW
KG-4p	PROJ. KUCHENKA GAZOWA CZTEROPALNIKOWA O MOCY 8 kW

mgr inż. Anna Żwirowska-Folga

nr upr. MAP/0367/PWOS/08

do projektowania i nadzoru nad robotami budowlanymi bez ograniczeń w specjalności instalacyjnej w zakresie sieci, instalacji i urządzeń cieplnych, wentylacyjnych, gazowych, wodociągowych i kanalizacyjnych

mgr inż. PIOTR KADŁUBICKI

Uprawn. budowlane do projektowania bez ograniczeń w specjalności instalacyjnej w zakresie sieci, instalacji i urządzeń wodociągowych i kanalizacyjnych, cieplnych, wentylacyjnych i gazowych
nr ewid. 401/2001

Piotr Kadłubicki - USŁUGI PROJEKTOWE

32-600 Oświęcim-Brzezinka, ul. Sportowa 40C
tel. 503136690, e-mail: piotrkadlubicki@op.pl

Nazwa zadania: BUDOWA WEWNĘTRZNEJ INSTALACJI GAZU ZIEMNEGO W BUDYNKU MIESZKALNYM WIELORODZINNYM

Temat: Projekt budowlany - instalacja gazowa


Adres: Wysoka ul. Sportowa 2, dz. nr 2831/2

Nazwa rysunku: ROZWINIĘCIE AKSONOMETRYCZNE INSTALACJI GAZOWEJ LOKAL MIESZKLANY NR 1

Projektował: mgr inż. Piotr Kadłubicki	Nr uprawnień: 401/2001	Podpis: 	Skala: 1:100
Sprawił: mgr inż. Anna Żwirowska-Folga	Nr uprawnień: MAP/0367/PWOS/08	Podpis: 	Bransza: sanitarna
Opracował: mgr inż. Justyna Sikorska-Woźniak	Nr uprawnień:	Podpis: 	Data: 07.2024 r.
Inwestor: Spółdzielnia Mieszkaniowa "Nasz Dom" Adres: 42-457 Wysoka ul. Fabryczna 4			Rys. nr: 11

ROZWINIĘCIE AKSONOMETRYCZNE INSTALACJI GAZOWEJ DLA LOKALU MIESZLANEGO NR 2 skala 1:100

**STAROSTWO POWIATOWE
w ZAWIERCIU
WYDZIAŁ ARCHITEKTURY**
42-100 Zawiercie, ul. Brzezińska 14
Tel. Senn. 32 46 07 100, 32 67 107 10 do 12

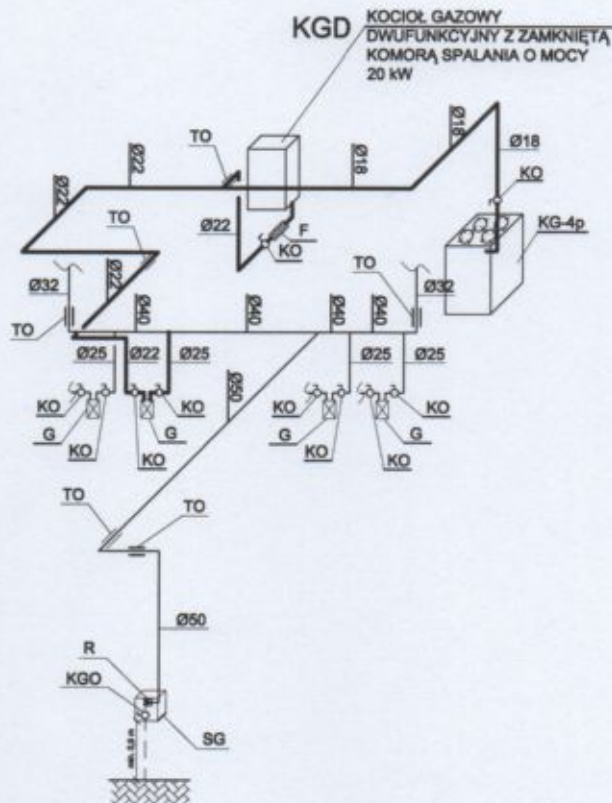

LEGENDA:

- PROJ. INSTALACJA GAZU DLA LOKALU MIESZKANEGO NR 2
- PROJ. INSTALACJA GAZU
- SG PROJ. SZAFKA GAZOWA O WYMIARACH 300x300x150 mm
- KGO PROJ. KUREK GŁÓWNY ODCINAJĄCY
- R PROJ. REDUKTOR
- KO PROJ. KUREK ODCINAJĄCY
- G PROJ. GAZOMIERZ
- TO PROJ. TULEJA OCHRONNA
- F PROJ. FILTR SIATKOWY DO GAZU
- KGD PROJ. KOCIOŁ GAZOWY DWUFUNKCYJNY Z ZAMKNIĘTĄ KOMORĄ SPALANIA O MOCY 20 kW
- KG-4p PROJ. KUCHENKA GAZOWA CZTEROPALNIKOWA O MOCY 8 kW


mgr inż. Anna Żwirowska-Folga
nr upr. MAP/0367/PWOS/08
do projektowania i kierowania robotami
budowlanymi bez ograniczeń w specjalności
instalacyjnej, w zakresie instalacji i urządzeń
ciepłych, wentylacyjnych i klimatyzacyjnych, wodociagowych
i kanalizacyjnych

mgr inż. PIOTR KADŁUBICKI
Uprawn. budowlane do projektowania bez ograniczeń
w specjalności instalacyjnej w zakresie sieci, instalacji
i urządzeń wodociagowych i kanalizacyjnych,
ciepłych, wentylacyjnych i gazowych
nr ewid. 401/2001

Piotr Kadłubicki - USŁUGI PROJEKTOWE 32-600 Oświęcim-Brzezinka, ul. Sportowa 40C tel. 503136690, e-mail: piotrkadlubicki@op.pl			
Nazwa zadania: BUDOWA WEWNĘTRZNEJ INSTALACJI GAZU ZIEMNEGO W BUDYNKU MIESZKALNYM WIELORODZINNYM			
Temat: Projekt budowlany - instalacja gazowa			
Adres: Wysoka ul. Sportowa 2, dz. nr 2831/2			
Nazwa rysunku: ROZWINIĘCIE AKSONOMETRYCZNE INSTALACJI GAZOWEJ LOKAL MIESZKALNY NR 2			
Projektował: mgr inż. Piotr Kadłubicki	Nr uprawnień: 401/2001	Podpis: 	Skala: 1:100
Sprawdził: mgr inż. Anna Żwirowska-Folga	Nr uprawnień: MAP/0367/PWOS/08	Podpis: 	Branża: sanitarna
Opracował: mgr inż. Justyna Sikorska-Woźniak	Nr uprawnień:	Podpis: 	Data: 07.2024 r.
Inwestor: Spółdzielnia Mieszkaniowa "Nasz Dom" Adres: 42-457 Wysoka ul. Fabryczna 4			Rys. nr: 12

ROZWINIĘCIE AKSONOMETRYCZNE INSTALACJI GAZOWEJ DLA LOKALU MIESZLANEGO NR 3 skala 1:100

**STAROSTWO POWIATOWE
w ZAWIERCIU
WYDZIAŁ ARCHITEKTURY**
42-100 Zawiercie, ul. Świerkowskiej 34
Tel. numer. 32 45 07 100, 32 67 107 10 do 12

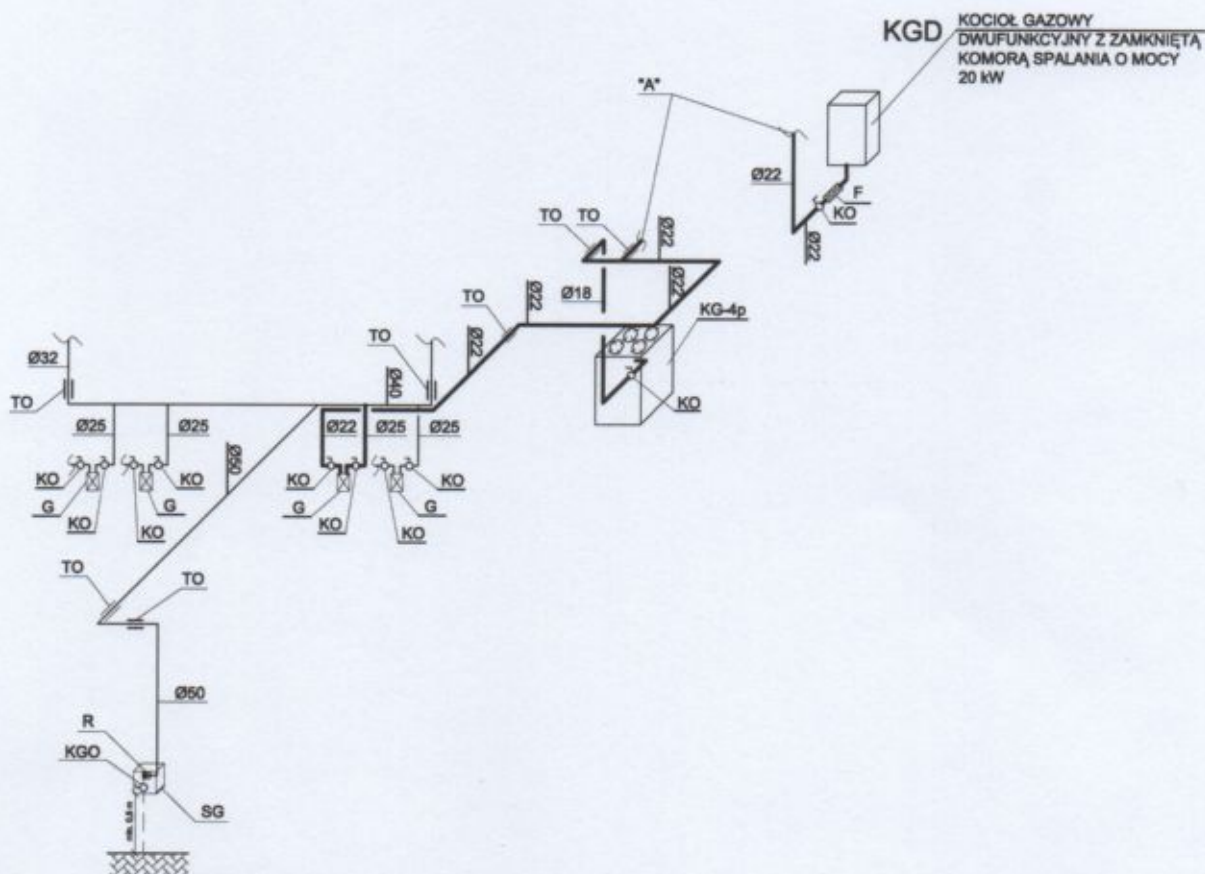

LEGENDA:

- | | |
|-------|--|
| — | PROJ. INSTALACJA GAZU DLA LOKALU MIESZKANEGO NR 3 |
| — | PROJ. INSTALACJA GAZU |
| SG | PROJ. SZAFKA GAZOWA O WYMIARACH 300x300x150 mm |
| KGO | PROJ. KUREK GŁÓWNY ODCINAJĄCY |
| R | PROJ. REDUKTOR |
| KO | PROJ. KUREK ODCINAJĄCY |
| G | PROJ. GAZOMIERZ |
| TO | PROJ. TULEJA OCHRONNA |
| F | PROJ. FILTR SIATKOWY DO GAZU |
| KGD | PROJ. KOCIÓŁ GAZOWY DWUFUNKCYJNY
Z ZAMKNIĘTĄ KOMORĄ SPALANIA O MOCY 20 kW |
| KG-4p | PROJ. KUCHENKA GAZOWA CZTEROPALNIKOWA O MOCY 8 kW |

mgr inż. Anna Żwirowska-Folga

nr upr. MAP/0367/PWOS/08

do projektowania i kierowania robotami
budowlanymi bez ograniczeń w specjalności
instalacyjnej w zakresie sieci, instalacji i urządzeń
ciepłotnych, wentylacyjnych i gazowych, wodociągowej
i kanalizacyjnych


mgr inż. PIOTR KADŁUBICKI

Uprawn. budowlane do projektowania bez ograniczeń
w specjalności instalacyjnej w zakresie sieci, instalacji
i urządzeń: wodociągowych i kanalizacyjnych,
ciepłotnych, wentylacyjnych i gazowych
nr ewid. 401/2001

Piotr Kadłubicki - USŁUGI PROJEKTOWE 32-600 Oświęcim-Brzezinka, ul. Sportowa 40C tel. 503136690, e-mail: piotrkadlubicki@op.pl			
Nazwa zadania: BUDOWA WEWNĘTRZNEJ INSTALACJI GAZU ZIEMNEGO W BUDYNKU MIESZKALNYM WIELORODZINNYM			
Temat: Projekt budowlany - instalacja gazowa			
Adres: Wysoka ul. Sportowa 2, dz. nr 2831/2			
Nazwa rysunku: ROZWINIĘCIE AKSONOMETRYCZNE INSTALACJI GAZOWEJ LOKAL MIESZKALNY NR 3			
Projektował: mgr inż. Piotr Kadłubicki	Nr uprawnień: 401/2001	Podpis:	Skala: 1:100
Sprawił: mgr inż. Anna Żwirowska-Folga	Nr uprawnień: MAP/0367/PWOS/08	Podpis:	Branża: sanitarna
Opracował: mgr inż. Justyna Sikorska-Woźniak	Nr uprawnień:	Podpis:	Data: 07.2024 r.
Inwestor: Spółdzielnia Mieszkaniowa "Nasz Dom" Adres: 42-457 Wysoka ul. Fabryczna 4			Rys. nr: 13

**ROZWINIĘCIE AKSONOMETRYCZNE INSTALACJI GAZOWEJ
DLA LOKALU MIESZLANEGO NR 4
skala 1:100**

**STAROSTWO POWIATOWE
W ZAWIERCACH
WYDZIAŁ ARCHITEKTURY**
42-400 Zawierchy, ul. Sienkiewicza 14
Tel. czynn. 32 45 07 100, 32 07 107 10 do 12

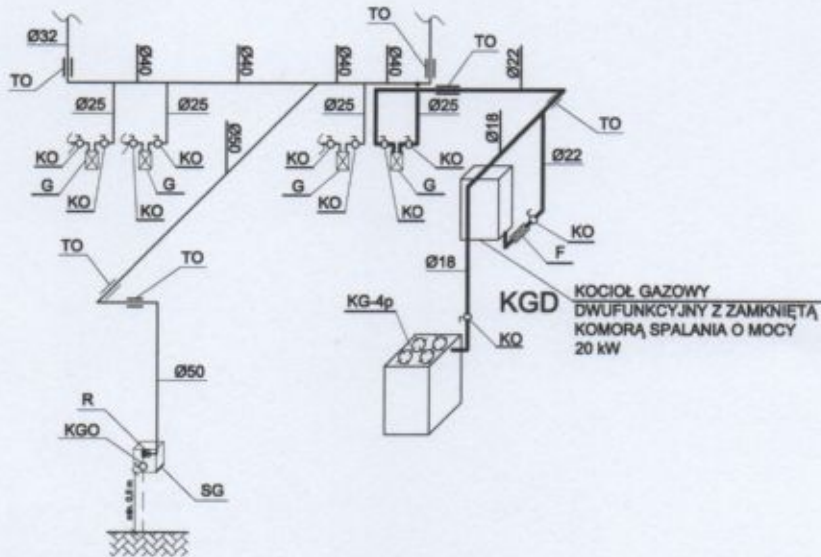

LEGENDA:

—	PROJ. INSTALACJA GAZU DLA LOKALU MIESZKANEGO NR 4
—	PROJ. INSTALACJA GAZU
SG	PROJ. SZAFKA GAZOWA O WYMIARACH 300x300x150 mm
KGO	PROJ. KUREK GŁÓWNY ODCINAJĄCY
R	PROJ. REDUKTOR
KO	PROJ. KUREK ODCINAJĄCY
G	PROJ. GAZOMIERZ
TO	PROJ. TULEJA OCHRONNA
F	PROJ. FILTR SIATKOWY DO GAZU
KGD	PROJ. KOCIOŁ GAZOWY DWUFUNKCYJNY Z ZAMKNIĘTĄ KOMORĄ SPALANIA O MOCY 20 kW
KG-4p	PROJ. KUCHENKA GAZOWA CZTEROPALNIKOWA O MOCY 8 kW

mgr inż. Anna Żwirowska-Folga

nr upr. MAP/0357/PWOS/08

do projektowania i nadzoru nad robotami budowlanymi bez ograniczeń w specjalności instalacyjnej w zakresie sieci, instalacji i urządzeń cieplnych, wentylacyjnych, gazowych, wodociagowych i kanalizacyjnych


mgr inż. PIOTR KADŁUBICKI

uprawn. budowlane do projektowania bez ograniczeń w specjalności instalacyjnej w zakresie sieci, instalacji i urządzeń: wodociagowych i kanalizacyjnych, cieplnych, wentylacyjnych i gazowych
nr ewid. 401/2001

Piotr Kadłubicki - USŁUGI PROJEKTOWE 32-500 Oświecim-Brzezinka, ul. Sportowa 40C tel. 503136690, e-mail: piotrkadlubicki@op.pl			
Nazwa zadania: BUDOWA WEWNĘTRZNEJ INSTALACJI GAZU ZIEMNEGO W BUDYNKU MIESZKALNYM WIELORODZINNYM			
Temat: Projekt budowlany - instalacja gazowa			
Adres: Wysoka ul. Sportowa 2, dz. nr 2831/2			
Nazwa rysunku: ROZWINIĘCIE AKSONOMETRYCZNE INSTALACJI GAZOWEJ LOKAL MIESZKLANY NR 4			
Projektował: mgr inż. Piotr Kadłubicki	Nr uprawnień: 401/2001	Podpis:	Skala: 1:100
Sprawił: mgr inż. Anna Żwirowska-Folga	Nr uprawnień: MAP/0357/PWOS/08	Podpis:	Branża: sanitarna
Opracował: mgr inż. Justyna Sikorska-Woźniak	Nr uprawnień:	Podpis:	Data: 07.2024 r.
Inwestor: Spółdzielnia Mieszkaniowa "Nasz Dom" Adres: 42-457 Wysoka ul. Fabryczna 4			Rys. nr: 14

ROZWINIĘCIE AKSONOMETRYCZNE INSTALACJI GAZOWEJ DLA LOKALU MIESZLANEGO NR 5 skala 1:100

**STAROSTWO POWIATOWE
W ZAWIERCIU
WYDZIAŁ ARCHITEKTURY**
42-400 Zawiercie, ul. Sienkiewicza 14
Tel. wewn. 32 45 07 100, 32 07 107 10 do 12

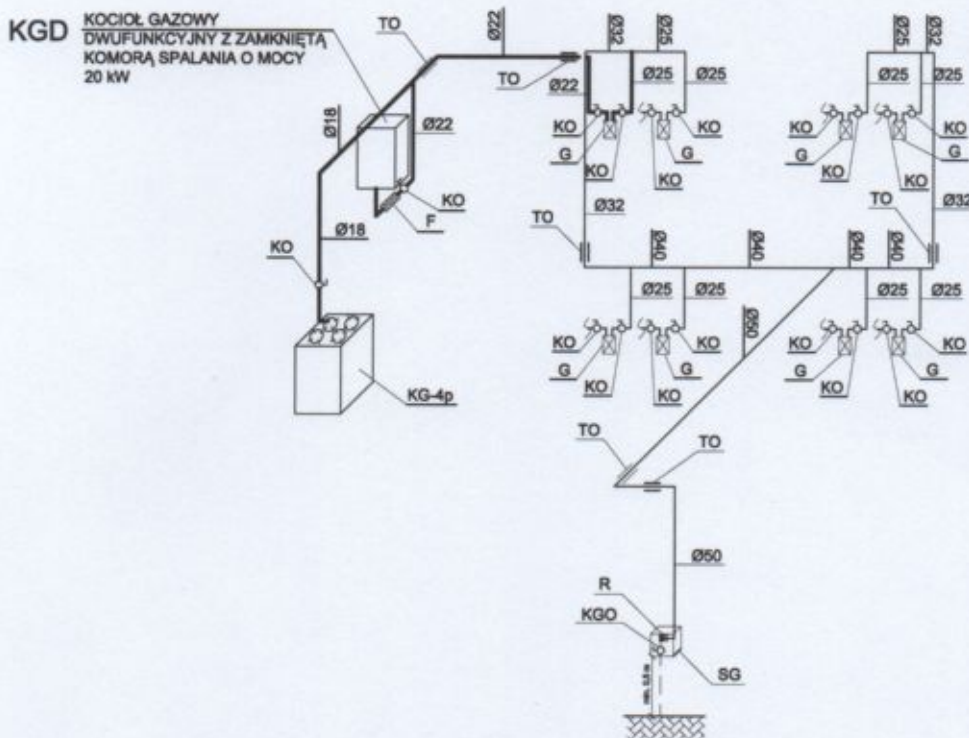

LEGENDA:

- PROJ. INSTALACJA GAZU DLA LOKALU MIESZKANEGO NR 5
- PROJ. INSTALACJA GAZU
- SG PROJ. SZAFKA GAZOWA O WYMIARACH 300x300x150 mm
- KGO PROJ. KUREK GŁÓWNY ODCINAJĄCY
- R PROJ. REDUKTOR
- KO PROJ. KUREK ODCINAJĄCY
- G PROJ. GAZOMIERZ
- TO PROJ. TULEJA OCHRONNA
- F PROJ. FILTR SIATKOWY DO GAZU
- KGD PROJ. KOCIOŁ GAZOWY DWUFUNKCYJNY Z ZAMKNIĘTĄ KOMORĄ SPALANIA O MOCY 20 kW
- KG-4p PROJ. KUCHENKA GAZOWA CZTEROPALNIKOWA O MOCY 8 kW


mgr inż. Anna Żwirowska-Folga
nr upr. MAP/0367/PWOS/08
do projektowania i nadzoru robotami
budowlanymi bez ograniczeń w specjalności
instalacyjnej, w zakresie sieci, instalacji
ciepłych, wentylacyjnych i kanalizacyjnych

mgr inż. PIOTR KADŁUBICKI
Uprawn. budowlane do projektowania bez ograniczeń
w specjalności instalacyjnej w zakresie sieci, instalacji
i urządzeń: wodociągowych i kanalizacyjnych,
ciepłych, wentylacyjnych i gazowych
nr ewid. 401/2001

Piotr Kadłubicki - USŁUGI PROJEKTOWE 32-600 Oświęcim-Brzezinka, ul. Sportowa 40C tel. 503136690, e-mail: piotrkadlubicki@op.pl			
Nazwa zadania: BUDOWA WEWNĘTRZNEJ INSTALACJI GAZU ZIEMNEGO W BUDYNKU MIESZKALNYM WIELORODZINNYM			
Temat: Projekt budowlany - instalacja gazowa			
Adres: Wysoka ul. Sportowa 2, dz. nr 2831/2			
Nazwa rysunku: ROZWINIĘCIE AKSONOMETRYCZNE INSTALACJI GAZOWEJ LOKAL MIESZKALNY NR 5			
Projektował: mgr inż. Piotr Kadłubicki	Nr uprawnień: 401/2001	Podpis:	Skala: 1:100
Sprawił: mgr inż. Anna Żwirowska-Folga	Nr uprawnień: MAP/0367/PWOS/08	Podpis:	Branża: sanitarna
Opracował: mgr inż. Justyna Sikorska-Woźniak	Nr uprawnień:	Podpis:	Data: 07.2024 r.
Inwestor: Spółdzielnia Mieszkaniowa "Nasz Dom" Adres: 42-457 Wysoka ul. Fabryczna 4			Rys. nr: 15

ROZWINIĘCIE AKSONOMETRYCZNE INSTALACJI GAZOWEJ DLA LOKALU MIESZLANEGO NR 6 skala 1:100

STAROSTWO POWIATOWE
w ZAWIERCI
WYDZIAŁ ARCHITEKTURY
42-400 Zawiercie, ul. Dąbkowska 34
Tel. nr: 32 46 07 100, 32 67 107 10 do 12

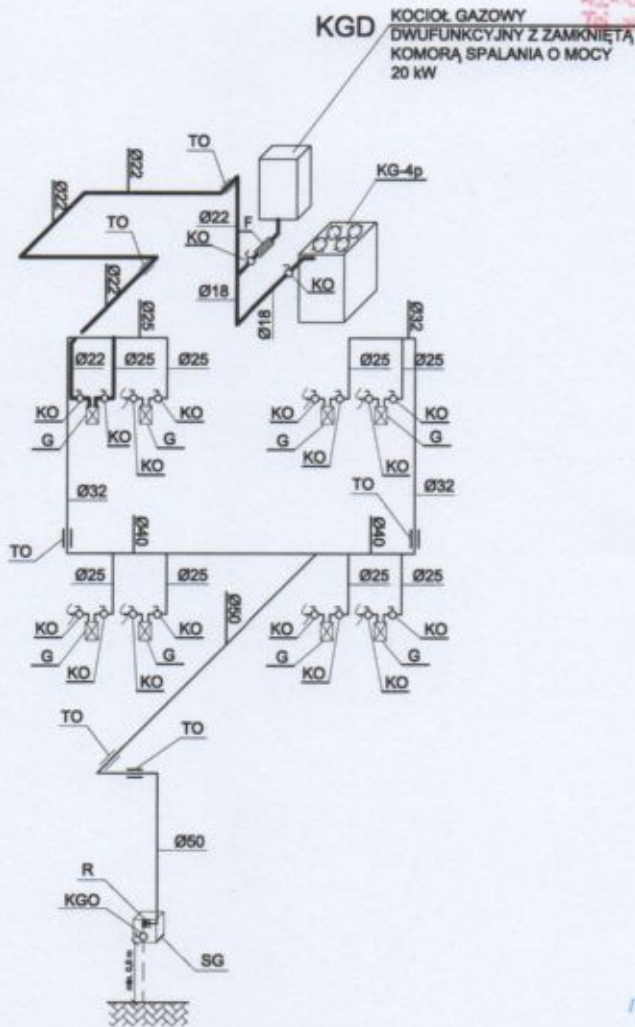

LEGENDA:

- PROJ. INSTALACJA GAZU DLA LOKALU MIESZKANEGO NR 6
- PROJ. INSTALACJA GAZU
- SG PROJ. SZAFKA GAZOWA O WYMIARACH 300x300x150 mm
- KGO PROJ. KUREK GŁÓWNY ODCINAJĄCY
- R PROJ. REDUKTOR
- KO PROJ. KUREK ODCINAJĄCY
- G PROJ. GAZOMIERZ
- TO PROJ. TULEJA OCHRONNA
- F PROJ. FILTR SIATKOWY DO GAZU
- KGD PROJ. KOCIOŁ GAZOWY DWUFUNKCYJNY Z ZAMKNIĘTĄ KOMORĄ SPALANIA O MOCY 20 KW
- KG-4p PROJ. KUCHENKA GAZOWA CZTEROPALNIKOWA O MOCY 8 KW


mgr inż. Anna Żwirowska-Folga
nr upr. MAP/0367/PWOS/08
do projektowania i kierowania robotami
budowlanymi bez ograniczeń w specjalności
instalacyjnej, w zakresie sieci, instalacji i urządzeń
ciepłych, wentylacyjnych, gazowych, wodociągowych
i kanalizacyjnych

mgr inż. PIOTR KADŁUBICKI
prawn. budowlane do projektowania bez ograniczeń
specjalności instalacyjnej w zakresie sieci, instalacji
i urządzeń: wodociągowych i kanalizacyjnych,
ciepłych, wentylacyjnych i gazowych
nr ewid. 401/2001

Piotr Kadłubicki - USŁUGI PROJEKTOWE			
32-600 Oświęcim-Brzezinka, ul. Sportowa 40C tel. 503136690, e-mail: piotrkadlubicki@op.pl			
Nazwa zadania: BUDOWA WEWNĘTRZNEJ INSTALACJI GAZU ZIEMNEGO W BUDYNKU MIESZKALNYM WIELORODZINNYM			
Temat: Projekt budowlany - instalacja gazowa			
Adres: Wysoka ul. Sportowa 2, dz. nr 2831/2			
Nazwa rysunku: ROZWINIĘCIE AKSONOMETRYCZNE INSTALACJI GAZOWEJ LOKAL MIESZKALNY NR 6			
Projektował: mgr inż. Piotr Kadłubicki	Nr uprawnień: 401/2001	Podpis:	Skala: 1:100
Sprawdził: mgr inż. Anna Żwirowska-Folga	Nr uprawnień: MAP/0367/PWOS/08	Podpis:	Branża: sanitarna
Opracował: mgr inż. Justyna Sikorska-Woźniak	Nr uprawnień:	Podpis:	Data: 07.2024 r.
Inwestor: Spółdzielnia Mieszkaniowa "Nasz Dom" Adres: 42-457 Wysoka ul. Fabryczna 4			Rys. nr: 16

ROZWINIĘCIE AKSONOMETRYCZNE INSTALACJI GAZOWEJ DLA LOKALU MIESZLANEGO NR 7 skala 1:100

**STAROSTWO POWIATOWE
w ZAWIERCIU
WYDZIAŁ ARCHITEKTURY**
42-400 Zawiercie, ul. Sienkiewicza 14
Tel. kom. 32 45 07 100, 32 67 107 10 do 12

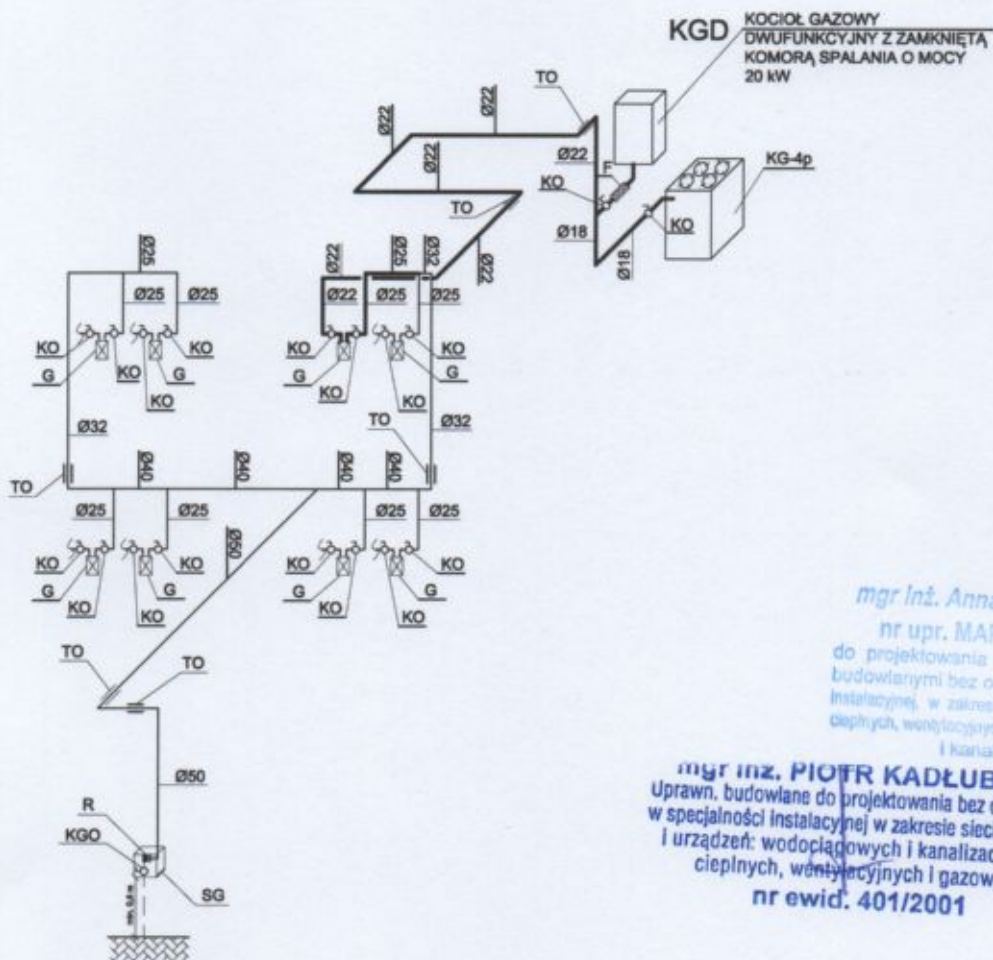

mgr inż. Anna Żwirowska-Folga
nr upr. MAP/0367/PWOS/08
do projektowania i kierowania robotami
budowlanymi bez ograniczeń w specjalności
instalacyjnej, w zakresie sieci, instalacji i urządzeń
ciepłych, wentylacyjnych i kanalizacyjnych

mgr inż. PIOTR KADŁUBICKI
Uprawn. budowlane do projektowania bez ograniczeń
w specjalności instalacyjnej w zakresie sieci, instalacji
i urządzeń: wodociągowych i kanalizacyjnych,
ciepłych, wentylacyjnych i gazowych
nr ewid. 401/2001


LEGENDA:

—	PROJ. INSTALACJA GAZU DLA LOKALU MIESZKALNEGO NR 7
—	PROJ. INSTALACJA GAZU
SG	PROJ. SZAFKA GAZOWA O WYMIARACH 300x300x150 mm
KGO	PROJ. KUREK GŁÓWNY ODCINAJĄCY
R	PROJ. REDUKTOR
KO	PROJ. KUREK ODCINAJĄCY
G	PROJ. GAZOMIERZ
TO	PROJ. TULEJA OCHRONNA
F	PROJ. FILTR SIATKOWY DO GAZU
KGD	PROJ. KOCIOŁ GAZOWY DWUFUNKCYJNY Z ZAMKNIĘTĄ KOMORĄ SPALANIA O MOCY 20 KW
KG-4p	PROJ. KUCHENKA GAZOWA CZTEROPALNIKOWA O MOCY 8 KW

Piotr Kadłubicki - USŁUGI PROJEKTOWE 32-500 Oświęcim-Brzezinka, ul. Sportowa 40C tel. 503136690, e-mail: piotrkadlubicki@op.pl			
Nazwa zadania: BUDOWA WEWNĘTRZNEJ INSTALACJI GAZU ZIEMNEGO W BUDYNKU MIESZKALNYM WIELORODZINNYM			
Temat: Projekt budowlany - instalacja gazowa			
Adres: Wysoka ul. Sportowa 2, dz. nr 2831/2			
Nazwa rysunku: ROZWINIĘCIE AKSONOMETRYCZNE INSTALACJI GAZOWEJ LOKAL MIESZKALNY NR 7			
Projektował: mgr inż. Piotr Kadłubicki	Nr uprawnień: 401/2001	Podpis: 	Skala: 1:100
Sprawdził: mgr inż. Anna Żwirowska-Folga	Nr uprawnień: MAP/0367/PWOS/08	Podpis: 	Branża: sanitarna
Opracował: mgr inż. Justyna Sikorska-Woźniak	Nr uprawnień:	Podpis: 	Data: 07.2024 r.
Inwestor: Spółdzielnia Mieszkaniowa "Nasz Dom" Adres: 42-457 Wysoka ul. Fabryczna 4			Rys. nr: 17

ROZWINIĘCIE AKSONOMETRYCZNE INSTALACJI GAZOWEJ DLA LOKALU MIESZLANEGO NR 8 skala 1:100

**STAROSTWO POWIATOWE
w ZAWIERCIU
WYDZIAŁ ARCHITEKTURY**
42-400 Zawiercie, ul. Sienkiewicza 14
Tel. szer. 32 45 07 130, 32 67 107 10 do 12

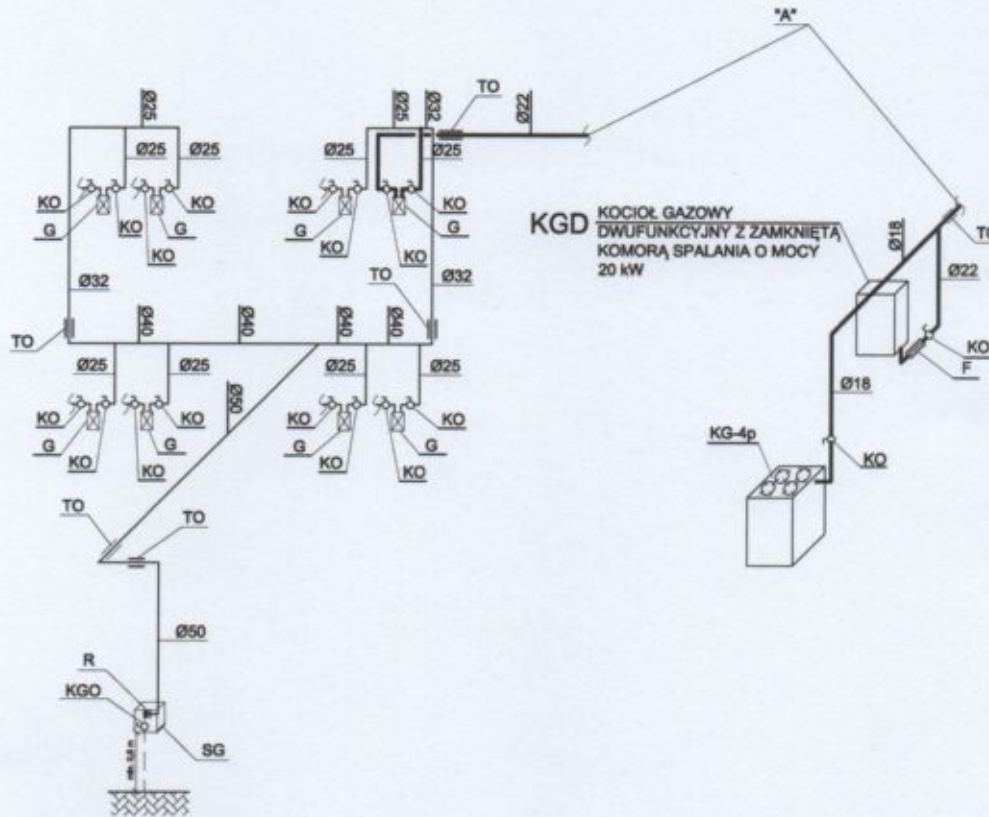

LEGENDA:

- PROJ. INSTALACJA GAZU DLA LOKALU MIESZKANEGO NR 8
- PROJ. INSTALACJA GAZU
- SG PROJ. SZAFKA GAZOWA O WYMIARACH 300x300x150 mm
- KGO PROJ. KUREK GŁÓWNY ODCINAJĄCY
- R PROJ. REDUKTOR
- KO PROJ. KUREK ODCINAJĄCY
- G PROJ. GAZOMIERZ
- TO PROJ. TULEJA OCHRONNA
- F PROJ. FILTR SIATKOWY DO GAZU
- KGD PROJ. KOCIÓŁ GAZOWY DWUFUNKCYJNY Z ZAMKNIĘTĄ KOMORĄ SPALANIA O MOCY 20 kW
- KG-4p PROJ. KUCHENKA GAZOWA CZTEROPALNIKOWA O MOCY 8 kW

mgr inż. Anna Żwirowska-Folga

nr upr. MAP/0367/PWOS/08
do projektowania i kierowania robotami
budowlanymi bez ograniczeń w specjalności
instalacyjnej w zakresie sieci, instalacji i urządzeń
ciepłych, wentylacyjnych i gazowych, wodociągowych
i kanalizacyjnych

mgr inż. PIOTR KADŁUBICKI

uprawn. budowlane do projektowania bez ograniczeń
w specjalności instalacyjnej w zakresie sieci, instalacji
i urządzeń: wodociągowych i kanalizacyjnych,
ciepłych, wentylacyjnych i gazowych
nr ewid. 401/2001

Piotr Kadłubicki - USŁUGI PROJEKTOWE			
32-600 Oświęcim-Brzezinka, ul. Sportowa 40C tel. 503136690, e-mail: piotrkadlubicki@op.pl			
Nazwa zadania: BUDOWA WEWNĘTRZNEJ INSTALACJI GAZU ZIEMNEGO W BUDYNKU MIESZKALNYM WIELORODZINNYM			
Temat: Projekt budowlany - instalacja gazowa			
Adres: Wysoka ul. Sportowa 2, dz. nr 2831/2			
Nazwa rysunku: ROZWINIĘCIE AKSONOMETRYCZNE INSTALACJI GAZOWEJ LOKAL MIESZKALNY NR 8			
Projektował: mgr inż. Piotr Kadłubicki	Nr uprawnień: 401/2001	Podpis:	Skala: 1:100
Sprawił: mgr inż. Anna Żwirowska-Folga	Nr uprawnień: MAP/0367/PWOS/08	Podpis:	Branża: sanitarna
Opracował: mgr inż. Justyna Sikorska-Woźniak	Nr uprawnień:	Podpis:	Data: 07.2024 r.
Inwestor: Spółdzielnia Mieszkaniowa "Nasz Dom" Adres: 42-457 Wysoka ul. Fabryczna 4			Rys. nr: 18