


# ROZWIĘCIE AKSONOMETRYCZNE INSTALACJI DLA LOKALU MIESZLANEGO NR 1 skala 1:100

STARIUSTWO POWIATOWE  
TERCII  
WYDZIAŁ ARCHITEKTURY  
42-400 Zawiercie, ul. Sienkiewicza 33  
Tel. centr. 32 45 07 100. 32 67 107 10 do 12

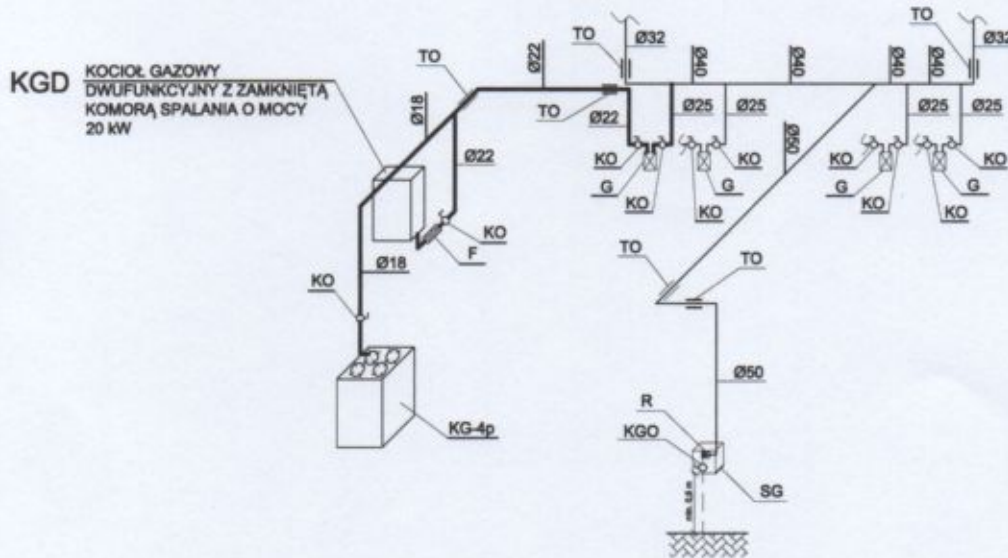

## LEGENDA:

—	PROJ. INSTALACJA GAZU DLA LOKALU MIESZKANEGO NR 1
—	PROJ. INSTALACJA GAZU
SG	PROJ. SZAFKA GAZOWA O WYMIARACH 300x300x150 mm
KGO	PROJ. KUREK GŁÓWNY ODCINAJĄCY
R	PROJ. REDUKTOR
KO	PROJ. KUREK ODCINAJĄCY
G	PROJ. GAZOMIERZ
TO	PROJ. TULEJA OCHRONNA
F	PROJ. FILTR SIATKOWY DO GAZU
KGD	PROJ. KOCIOŁ GAZOWY DWUFUNKCYJNY Z ZAMKNIĘTĄ KOMORĄ SPALANIA O MOCY 20 KW
KG-4p	PROJ. KUCHENKA GAZOWA CZTEROPALNIKOWA O MOCY 8 KW

*mgr inż. Anna Źwirowska-Folga*

nr upr. MAP/0367/PWOS/08

do projektowania i kierowania robotami budowlanymi bez ograniczeń w specjalności instalacyjnej, w zakresie sieci, instalacji i urządzeń cieplnych, wentylacyjnych, gazowych, wodociągowych i kanalizacyjnych

**mgr inż. PIOTR KADŁUBICKI**

Uprawn. budowlane do projektowania bez ograniczeń w specjalności instalacyjnej w zakresie sieci, instalacji i urządzeń: wodociągowych i kanalizacyjnych, cieplnych, wentylacyjnych i gazowych  
nr ewid. 401/2001

## Piotr Kadłubicki - USŁUGI PROJEKTOWE

32-600 Oświęcim-Brzezinka, ul. Sportowa 40C  
tel. 503136690, e-mail: piotrkadlubicki@op.pl

Nazwa zadania: BUDOWA WEWNĘTRZNEJ INSTALACJI GAZU ZIEMNEGO W BUDYNKU MIESZKALNYM WIELORODZINNYM

Temat: Projekt budowlany - instalacja gazowa  
Adres: Wysoka ul. Parkowa 3, dz. nr 2833/1


Nazwa rysunku: ROZWIĘCIE AKSONOMETRYCZNE INSTALACJI GAZOWEJ LOKAL MIESZKLANY NR 1

Projektował: mgr inż. Piotr Kadłubicki	Nr uprawnień: 401/2001	Podpis:	Skala: 1:100
Sprawił: mgr inż. Anna Źwirowska-Folga	Nr uprawnień: MAP/0367/PWOS/08	Podpis:	Branża: sanitarna
Opracował: mgr inż. Justyna Sikorska-Woźniak	Nr uprawnień:	Podpis:	Data: 07.2024 r.
Inwestor: Spółdzielnia Mieszkaniowa "Nasz Dom" Adres: 42-457 Wysoka ul. Fabryczna 4			Rys. nr: 11

# ROZWINIĘCIE AKSONOMETRYCZNE INSTALACJI GAZOWEJ DLA LOKALU MIESZLANEGO NR 2

skala 1:100

STAROSTWO POWIATOWE  
w ZAMBRZU  
WYDZIAŁ ARCHITEKTURY  
42-400 Zambrze, ul. Wolności 34  
Tel. (86) 32 85 17 10, 11, 12, 13, 14, 15, 16, 17, 18, 19, 20, 21, 22

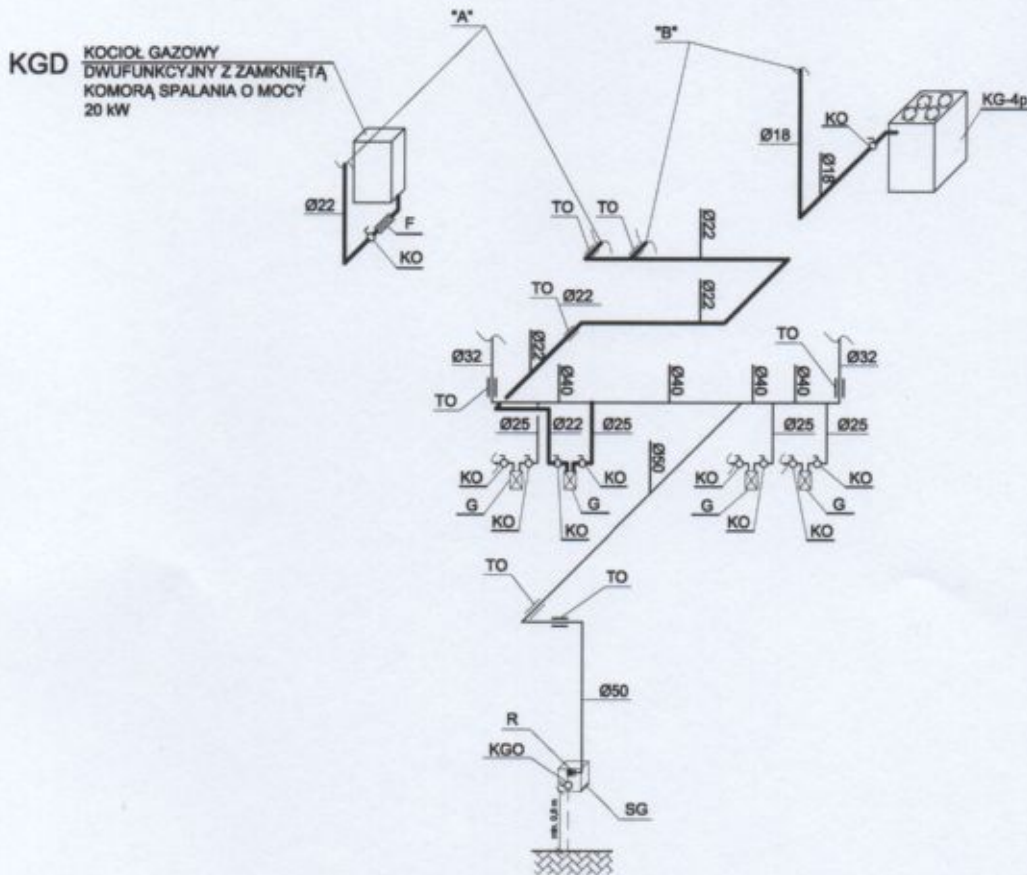

## LEGENDA:

—	PROJ. INSTALACJA GAZU DLA LOKALU MIESZKANEGO NR 2
—	PROJ. INSTALACJA GAZU
SG	PROJ. SZAFKA GAZOWA O WYMIARACH 300x300x150 mm
KGO	PROJ. KUREK GŁÓWNY ODCINAJĄCY
R	PROJ. REDUKTOR
KO	PROJ. KUREK ODCINAJĄCY
G	PROJ. GAZOMIERZ
TO	PROJ. TULEJA OCHRONNA
F	PROJ. FILTR SIATKOWY DO GAZU
KGD	PROJ. KOCIOŁ GAZOWY DWUFUNKCYJNY Z ZAMKNIĘTĄ KOMORĄ SPALANIA O MOCY 20 kW
KG-4p	PROJ. KUCHENKA GAZOWA CZTEROPALNIKOWA O MOCY 8 kW

mgr inż. Anna Żwirowska-Folga  
nr upr. MAP/0367/PWOS/08  
do projektowania i kierowania robotami  
budowlanymi bez ograniczeń w specjalności  
instalacyjnej w zakresie sieci, instalacji  
ciepłych, wentylacyjnych, gazowych, wodno-kanalizacyjnych  
i kanalizacyjnych

mgr inż. PIOTR KADŁUBICKI  
uprawn. budowlane do projektowania bez ograniczeń  
w specjalności instalacyjnej w zakresie sieci, instalacji  
i urządzeń: wodociągowych i kanalizacyjnych,  
ciepłych, wentylacyjnych i gazowych  
nr ewid. 401/2001

<b>Piotr Kadłubicki - USŁUGI PROJEKTOWE</b> 32-600 Oświecim-Brzezinka, ul. Sportowa 40C tel. 503136690, e-mail: piotrkadlubicki@op.pl			
Nazwa zadania: BUDOWA WEWNĘTRZNEJ INSTALACJI GAZU ZIEMNEGO W BUDYNKU MIESZKALNYM WIELORODZINNYM			
Temat: Projekt budowlany - instalacja gazowa			
Adres: Wysoka ul. Parkowa 3, dz. nr 2833/1			
Nazwa rysunku: ROZWINIĘCIE AKSONOMETRYCZNE INSTALACJI GAZOWEJ LOKAL MIESZKALNY NR 2			
Projektował: mgr inż. Piotr Kadłubicki	Nr uprawnień: 401/2001	Podpis:	Skala: 1:100
Sprawił: mgr inż. Anna Żwirowska-Folga	Nr uprawnień: MAP/0367/PWOS/08	Podpis:	Branża: sanitarna
Opracował: mgr inż. Justyna Sikorska-Woźniak	Nr uprawnień:	Podpis:	Data: 07.2024 r.
Inwestor: Spółdzielnia Mieszkaniowa "Nasz Dom" Adres: 42-457 Wysoka ul. Fabryczna 4			Rys. nr: 12




# ROZWIĘCIE AKSONOMETRYCZNE INSTALACJI GAZOWEJ

DLA LOKALU MIESZLANEGO NR 3

skala 1:100

STAROSTWO POWIATOWE  
WZAW SZCZECIN  
WYDZIAŁ ARCHITEKTURY  
42-600 Zawiercie, ul. Spornikowska 34  
Tel. centr. 32 45 07 110, 32 47 107 10 do 12

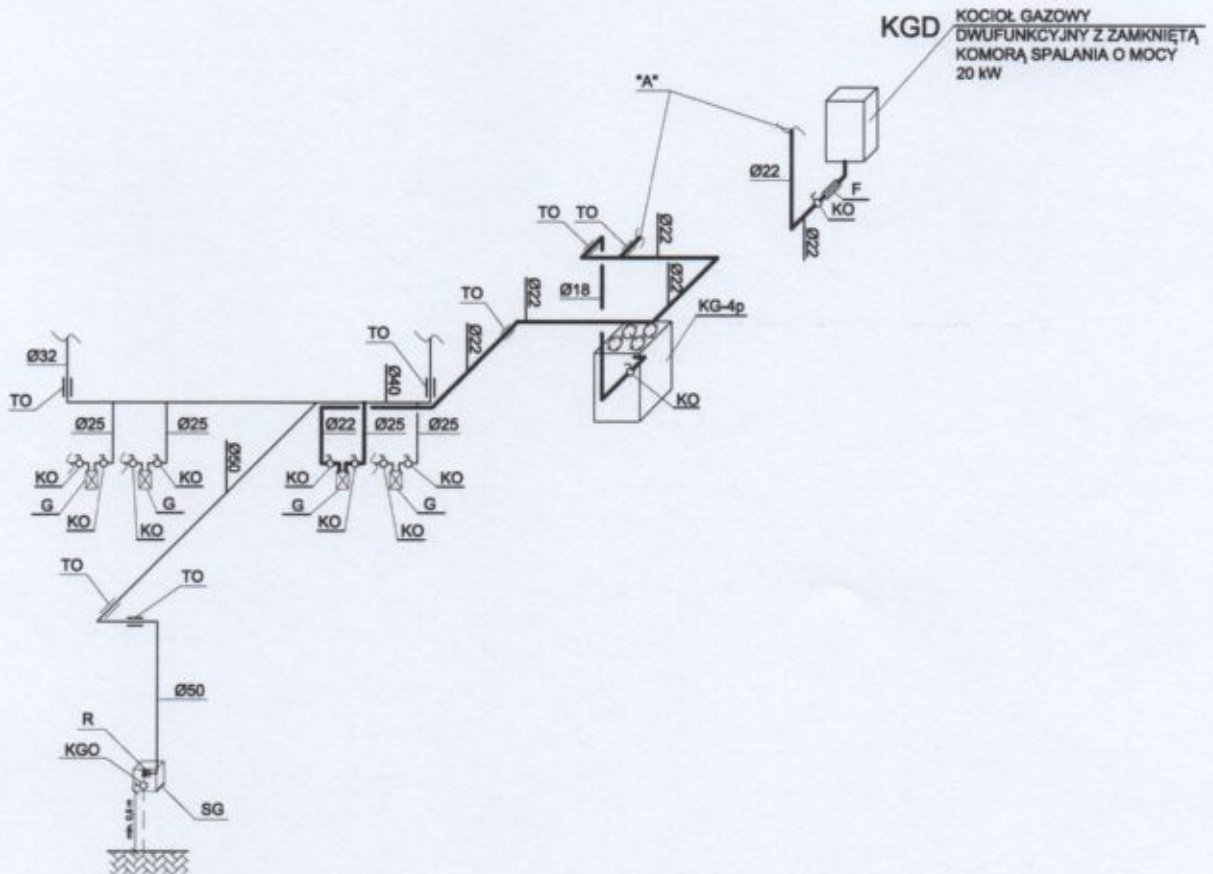

## LEGENDA:

—	PROJ. INSTALACJA GAZU DLA LOKALU MIESZKALNEGO NR 3
—	PROJ. INSTALACJA GAZU
SG	PROJ. SZAFKA GAZOWA O WYMIARACH 300x300x150 mm
KGO	PROJ. KUREK GŁÓWNY ODCINAJĄCY
R	PROJ. REDUKTOR
KO	PROJ. KUREK ODCINAJĄCY
G	PROJ. GAZOMIERZ
TO	PROJ. TULEJA OCHRONNA
F	PROJ. FILTR SIATKOWY DO GAZU
KGD	PROJ. KOCIOŁ GAZOWY DWUFUNKCYJNY Z ZAMKNIĘTĄ KOMORĄ SPALANIA O MOCY 20 kW
KG-4p	PROJ. KUCHENKA GAZOWA CZTEROPALNIKOWA O MOCY 8 kW

*mgr inż. Anna Żwirowska-Folga*

nr upr. MAP/0367/PWOS/08

do projektowania i kierowania robotami budowlanymi bez ograniczeń w specjalności instalacyjnej, w zakresie sieci, instalacji i urządzeń cieplnych, wentylacyjnych, gazowych, wodociągowych i kanalizacyjnych

**mgr inż. PIOTR KADŁUBICKI**

Uprawn. budowlane do projektowania bez ograniczeń w specjalności instalacyjnej w zakresie sieci, instalacji i urządzeń: wodociągowych i kanalizacyjnych, cieplnych, wentylacyjnych i gazowych

nr ewid. 401/2001

### Piotr Kadłubicki - USŁUGI PROJEKTOWE

32-600 Oświecim-Brzezinka, ul. Sportowa 40C  
tel. 503136690, e-mail: piotrkadlubicki@op.pl

Nazwa zadania: BUDOWA WEWNĘTRZNEJ INSTALACJI GAZU ZIEMNEGO W BUDYNKU MIESZKALNYM WIELORODZINNYM

Temat: Projekt budowlany - instalacja gazowa


Adres: Wysoka ul. Parkowa 3, dz. nr 2833/1

Nazwa rysunku: ROZWIĘCIE AKSONOMETRYCZNE INSTALACJI GAZOWEJ LOKAL MIESZKALNY NR 3

Projektował: mgr inż. Piotr Kadłubicki	Nr uprawnień: 4.01/2001	Podpis:	Skala: 1:100
Sprawdził: mgr inż. Anna Żwirowska-Folga	Nr uprawnień: MAP/0367/PWOS/08	Podpis:	Branża: sanitarna
Opracował: mgr inż. Justyna Sikorska-Woźniak	Nr uprawnień:	Podpis:	Data: 07.2024 r.
Inwestor: Spółdzielnia Mieszkaniowa "Nasz Dom" Adres: 42-457 Wysoka ul. Fabryczna 4			Rys. nr: 13

# ROZWINIĘCIE AKSONOMETRYCZNE INSTALACJI GAZOWEJ DLA LOKALU MIESZLANEGO NR 4 skala 1:100

STAROSTWO POWIATOWE  
W ZAWIERCIU  
WYDZIAŁ ARCHITECTURY  
42-300 Zawiercie, ul. Świdrowska 34  
Tel. 048 32 45 07 40, 15 47 507 50 do 12

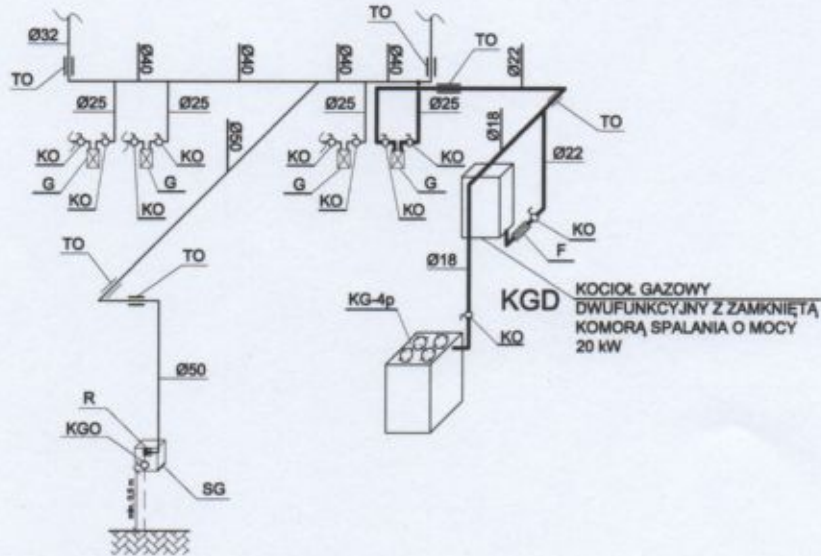

## LEGENDA:

—	PROJ. INSTALACJA GAZU DLA LOKALU MIESZKANEGO NR 4
—	PROJ. INSTALACJA GAZU
SG	PROJ. SZAFKA GAZOWA O WYMIARACH 300x300x150 mm
KGO	PROJ. KUREK GŁÓWNY ODCINAJĄCY
R	PROJ. REDUKTOR
KO	PROJ. KUREK ODCINAJĄCY
G	PROJ. GAZOMIERZ
TO	PROJ. TULEJA OCHRONNA
F	PROJ. FILTR SIATKOWY DO GAZU
KGD	PROJ. KOCIOŁ GAZOWY DWUFUNKCYJNY Z ZAMKNIĘTĄ KOMORĄ SPALANIA O MOCY 20 kW
KG-4p	PROJ. KUCHENKA GAZOWA CZTEROPALNIKOWA O MOCY 8 kW

mgr inż. Anna Żwirowska-Folga

nr upr. MAP/0367/PWOS/08

do projektowania i kierowania robotami budowlanymi bez ograniczeń w specjalności instalacyjnej w zakresie sieci, instalacji i urządzeń cieplnych, wentylacyjnych, gazowych, wodociagowych i kanalizacyjnych

mgr inż. PIOTR KADŁUBICKI


uprawn. budowlane do projektowania bez ograniczeń w specjalności instalacyjnej w zakresie sieci, instalacji i urządzeń wodociagowych i kanalizacyjnych, cieplnych, wentylacyjnych i gazowych  
nr ewid. 401/2001

<b>Piotr Kadłubicki - USŁUGI PROJEKTOWE</b> 32-600 Oświęcim-Brzezinka, ul. Sportowa 40C tel. 503136690, e-mail: piotrkadlubicki@op.pl			
Nazwa zadania: BUDOWA WEWNĘTRZNEJ INSTALACJI GAZU ZIEMNEGO W BUDYNKU MIESZKALNYM WIELORODZINNYM			
Temat: Projekt budowlany - instalacja gazowa			
Adres: Wysoka ul. Parkowa 3, dz. nr 2833/1			
Nazwa rysunku: ROZWINIĘCIE AKSONOMETRYCZNE INSTALACJI GAZOWEJ LOKAL MIESZKLANY NR 4			
Projektował: mgr inż. Piotr Kadłubicki	Nr uprawnień: 401/2001	Podpis:	Skala: 1:100
Sprawdził: mgr inż. Anna Żwirowska-Folga	Nr uprawnień: MAP/0367/PWOS/08	Podpis:	Branża: sanitarna
Opracował: mgr inż. Justyna Sikorska-Woźniak	Nr uprawnień:	Podpis:	Data: 07.2024 r.
Inwestor: Spółdzielnia Mieszkaniowa "Nasz Dom" Adres: 42-457 Wysoka ul. Fabryczna 4			Rys. nr: 14



# ROZWINIĘCIE AKSONOMETRYCZNE INSTALACJI GAZOWEJ DLA LOKALU MIESZLANEGO NR 5 skala 1:100

STAROSTWO POWIATOWE  
W ZAMBRZE II  
WYDZIAŁ ARCHITEKTURY  
42-600 Zambrze, ul. Sportowa 33  
Tel. centr. 32 45 02 116, 32 45 02 117

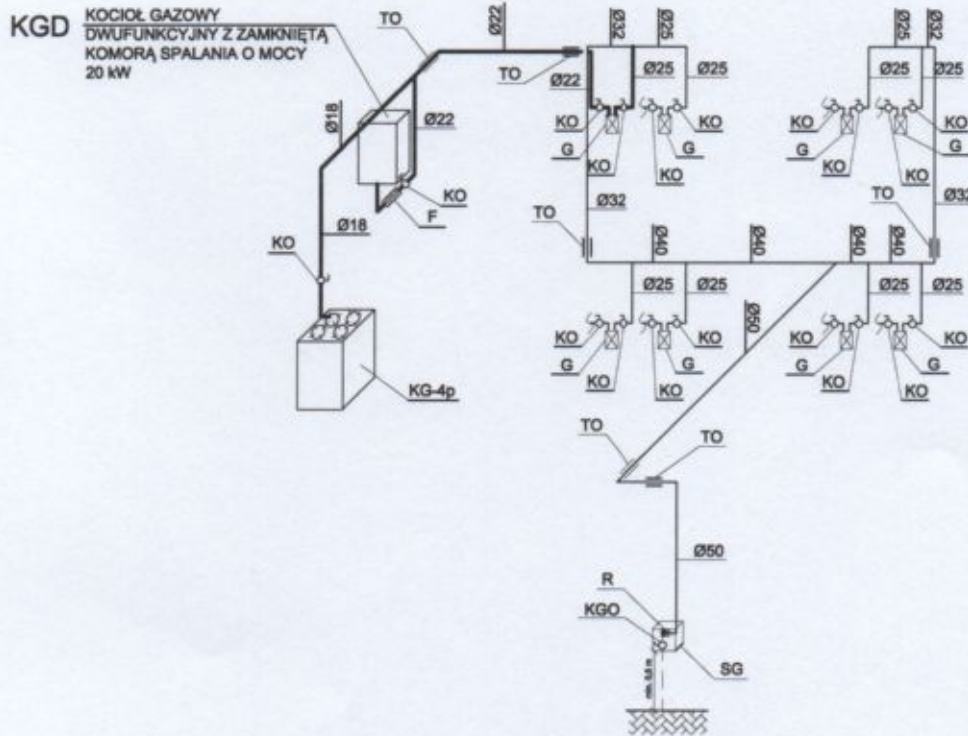

## LEGENDA:

—	PROJ. INSTALACJA GAZU DLA LOKALU MIESZKANEGO NR 5
—	PROJ. INSTALACJA GAZU
SG	PROJ. SZAFKA GAZOWA O WYMIARACH 300x300x150 mm
KGO	PROJ. KUREK GŁÓWNY ODCINAJĄCY
R	PROJ. REDUKTOR
KO	PROJ. KUREK ODCINAJĄCY
G	PROJ. GAZOMIERZ
TO	PROJ. TULEJA OCHRONNA
F	PROJ. FILTR SIATKOWY DO GAZU
KGD	PROJ. KOCIÓŁ GAZOWY DWUFUNKCYJNY Z ZAMKNIĘTĄ KOMORĄ SPALANIA O MOCY 20 kW
KG-4p	PROJ. KUCHENKA GAZOWA CZTEROPALNIKOWA O MOCY 8 kW


mgr inż. Anna Żwirowska-Folga  
nr upr. MAP/0367/PWOS/08

do projektowania i kierowania robotami  
budowlanymi bez ograniczeń w specjalności  
instalacyjnej w zakresie sieci, instalacji urządzeń  
ciepłych, wentylacyjnych, gazowych i kanalizacyjnych

mgr inż. PIOTR KADŁUBICKI  
Uprawn. budowlane do projektowania bez ograniczeń  
w specjalności instalacyjnej w zakresie sieci, instalacji  
i urządzeń wodociągowych i kanalizacyjnych,  
ciepłych, wentylacyjnych i gazowych  
nr ewid. 401/2001

<b>Piotr Kadłubicki - USŁUGI PROJEKTOWE</b> 32-600 Dźwiniem-Brzezinka, ul. Sportowa 40C tel. 503136690, e-mail: piotrkadlubicki@op.pl			
Nazwa zadania: BUDOWA WEWNĘTRZNEJ INSTALACJI GAZU ZIEMNEGO W BUDYNKU MIESZKANYM WIELORODZINNYM			
Temat: Projekt budowlany - instalacja gazowa			
Adres: Wysoka ul. Parkowa 3, dz. nr 2833/1			
Nazwa rysunku: ROZWINIĘCIE AKSONOMETRYCZNE INSTALACJI GAZOWEJ LOKAL MIESZKANY NR 5			
Projektował: mgr inż. Piotr Kadłubicki	Nr uprawnień: 401/2001	Podpis: 	Skala: 1:100
Sprawdził: mgr inż. Anna Żwirowska-Folga	Nr uprawnień: MAP/0367/PWOS/08	Podpis: 	Branża: sanitarna
Opracował: mgr inż. Justyna Sikorska-Woźniak	Nr uprawnień: 	Podpis: 	Data: 07.2024 r.
Inwestor: Spółdzielnia Mieszkaniowa "Nasz Dom" Adres: 42-457 Wysoka ul. Fabryczna 4			Rys. nr: 15

# ROZWINIĘCIE AKSONOMETRYCZNE INSTALACJI GAZOWEJ DLA LOKALU MIESZLANEGO NR 6 skala 1:100

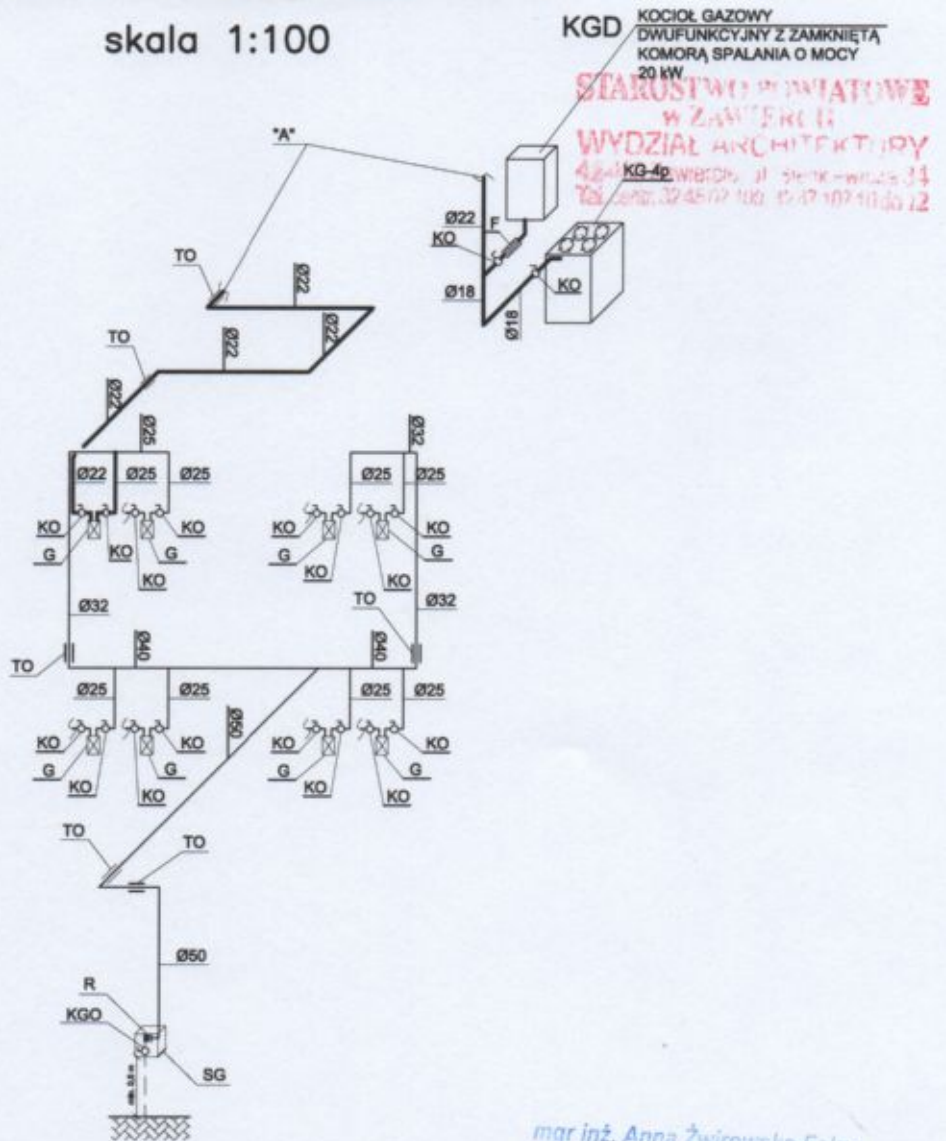

## LEGENDA:

—	PROJ. INSTALACJA GAZU DLA LOKALU MIESZKANEGO NR 6
—	PROJ. INSTALACJA GAZU
SG	PROJ. SZAFKA GAZOWA O WYMIARACH 300x300x150 mm
KGO	PROJ. KUREK GŁÓWNY ODCINAJĄCY
R	PROJ. REDUKTOR
KO	PROJ. KUREK ODCINAJĄCY
G	PROJ. GAZOMIERZ
TO	PROJ. TULEJA OCHRONNA
F	PROJ. FILTR SIATKOWY DO GAZU
KGD	PROJ. KOCIOŁ GAZOWY DWUFUNKCYJNY Z ZAMKNIĘTĄ KOMORĄ SPALANIA O MOCY 20 KW
KG-4p	PROJ. KUCHENKA GAZOWA CZTEROPALNIKOWA O MOCY 8 KW

*mgr inż. Anna Żwirowska-Folga*  
nr upr. MAPI/0367/PWOS/08

do projektowania i kierowania robotami budowlanymi bez ograniczeń w specjalności instalacyjnej w zakresie sieci, instalacji i urządzeń cieplnych, wentylacyjnych, gazowych, wodociągowych i kanalizacyjnych


**mgr inż. PIOTR KADŁUBICKI**  
Uprawn. budowlane do projektowania bez ograniczeń w specjalności instalacyjnej w zakresie sieci, instalacji i urządzeń wodociągowych i kanalizacyjnych, cieplnych, wentylacyjnych i gazowych  
nr ewid. 401/2001

<b>Piotr Kadłubicki - USŁUGI PROJEKTOWE</b> 32-600 Oświecim-Brzezinka, ul. Sportowa 40C tel. 503136690, e-mail: piotrkadlubicki@op.pl			
Nazwa zadania: BUDOWA WEWNĘTRZNEJ INSTALACJI GAZU ZIEMNEGO W BUDYNKU MIESZKANYM WIELORODZINNYM			
Temat: Projekt budowlany - instalacja gazowa			
Adres: Wysoka ul. Parkowa 3, dz. nr 2833/1			
Nazwa rysunku: ROZWINIĘCIE AKSONOMETRYCZNE INSTALACJI GAZOWEJ LOKAL MIESZKLANY NR 6			
Projektował: <b>mgr inż. Piotr Kadłubicki</b>	Nr uprawnień: <b>401/2001</b>	Podpis:	Skala: <b>1:100</b>
Sprawił: <b>mgr inż. Anna Żwirowska-Folga</b>	Nr uprawnień: MAPI/0367/PWOS/08	Podpis:	Branża: <b>sanitarna</b>
Opracował: <b>mgr inż. Justyna Sikorska-Woźniak</b>	Nr uprawnień:	Podpis:	Data: <b>07.2024 r.</b>
Inwestor: Spółdzielnia Mieszkaniowa "Nasz Dom" Adres: 42-457 Wysoka ul. Fabryczna 4			Rys. nr: <b>16</b>



# ROZWIĘCIE AKSONOMETRYCZNE INSTALACJI GAZOWEJ DLA LOKALU MIESZLANEGO NR 7 skala 1:100

**STAROSTWO POWIATOWE  
W ZAWIERCIU  
WYDZIAŁ ARCHITEKTÓW  
42-400 Zawiercie, ul. Śienkiewicza 34  
Tel. zesz. 32 45 07 110, 32 47 107 10 do 12**

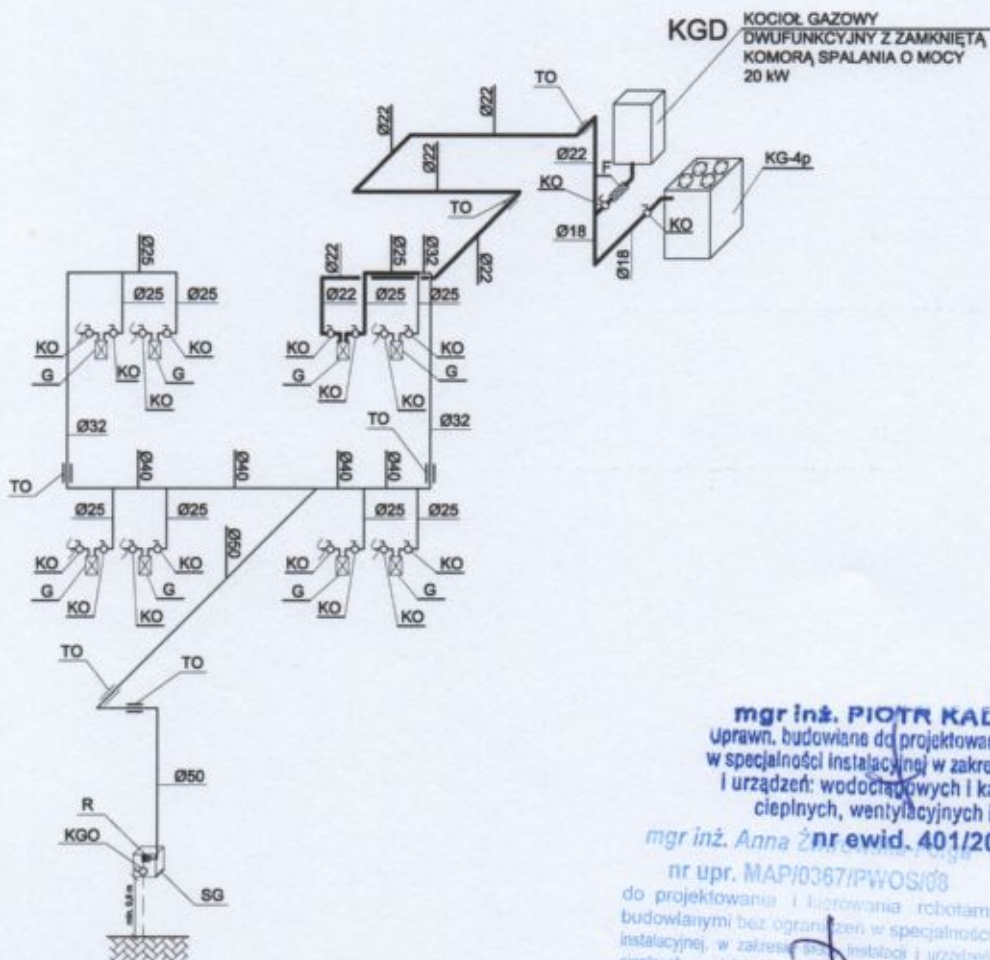

**mgr inż. PIOTR KADŁUBICKI**  
uprawn. budowlane do projektowania bez ograniczeń  
w specjalności instalacyjnej w zakresie sieci, instalacji  
i urządzeń: wodociągowych i kanalizacyjnych,  
ciepłowniczych, wentylacyjnych i gazowych

mgr inż. Anna Żwirowska-Folga  
nr ewid. 401/2001

nr upr. MAP/0367/PWOS/08  
do projektowania i kierowania robotami  
budowlanymi bez ograniczeń w specjalności  
instalacyjnej, w zakresie sieci, instalacji i urządzeń  
ciepłowniczych, wentylacyjnych i gazowych,  
wodociągowych i kanalizacyjnych

**LEGENDA:**


	PROJ. INSTALACJA GAZU DLA LOKALU MIESZKALNEGO NR 7
	PROJ. INSTALACJA GAZU
	PROJ. SZAFKA GAZOWA O WYMIARACH 300x300x150 mm
	PROJ. KUREK GŁÓWNY ODCINAJĄCY
	PROJ. REDUKTOR
	PROJ. KUREK ODCINAJĄCY
	PROJ. GAZOMIERZ
	PROJ. TULEJA OCHRONNA
	PROJ. FILTR SIATKOWY DO GAZU
	PROJ. KOCIOŁ GAZOWY DWUFUNKCYJNY Z ZAMKNIĘTĄ KOMORĄ SPALANIA O MOCY 20 KW
	PROJ. KUCHENKA GAZOWA CZTEROPALNIKOWA O MOCY 8 KW

<b>Piotr Kadłubicki - USŁUGI PROJEKTOWE</b> 32-600 Dźwierzcim-Brzezinka, ul. Sportowa 40C tel. 503136690, e-mail: piotrkadlubicki@op.pl			
Nazwa zadania: BUDOWA WEWNĘTRZNEJ INSTALACJI GAZU ZIEMNEGO W BUDYNKU MIESZKALNYM WIELORODZINNYM			
Temat: Projekt budowlany - instalacja gazowa			
Adres: Wysoka ul. Parkowa 3, dz. nr 2833/1			
Nazwa rysunku: ROZWIĘCIE AKSONOMETRYCZNE INSTALACJI GAZOWEJ LOKAL MIESZKALNY NR 7			
Projektował: mgr inż. Piotr Kadłubicki	Nr uprawnień: 401/2001	Podpis: 	Skala: 1:100
Sprawdził: mgr inż. Anna Żwirowska-Folga	Nr uprawnień: MAP/0367/PWOS/08	Podpis: 	Branża: sanitarna
Opracował: mgr inż. Justyna Sikorska-Woźniak	Nr uprawnień: 	Podpis: 	Data: 07.2024 r.
Inwestor: Spółdzielnia Mieszkaniowa "Nasz Dom" Adres: 42-457 Wysoka ul. Fabryczna 4			Rys. nr: 17



# ROZWINIĘCIE AKSONOMETRYCZNE INSTALACJI GAZOWEJ DLA LOKALU MIESZLANEGO NR 8 skala 1:100

STAROSTWO POWIATOWE  
W ZAWIERCACH  
WYDZIAŁ ARCHITECTURY  
42-400 Zawierchy, ul. Świdnicka 23  
Tel. centr. 32 45 07 140, 32 45 07 10 do 12

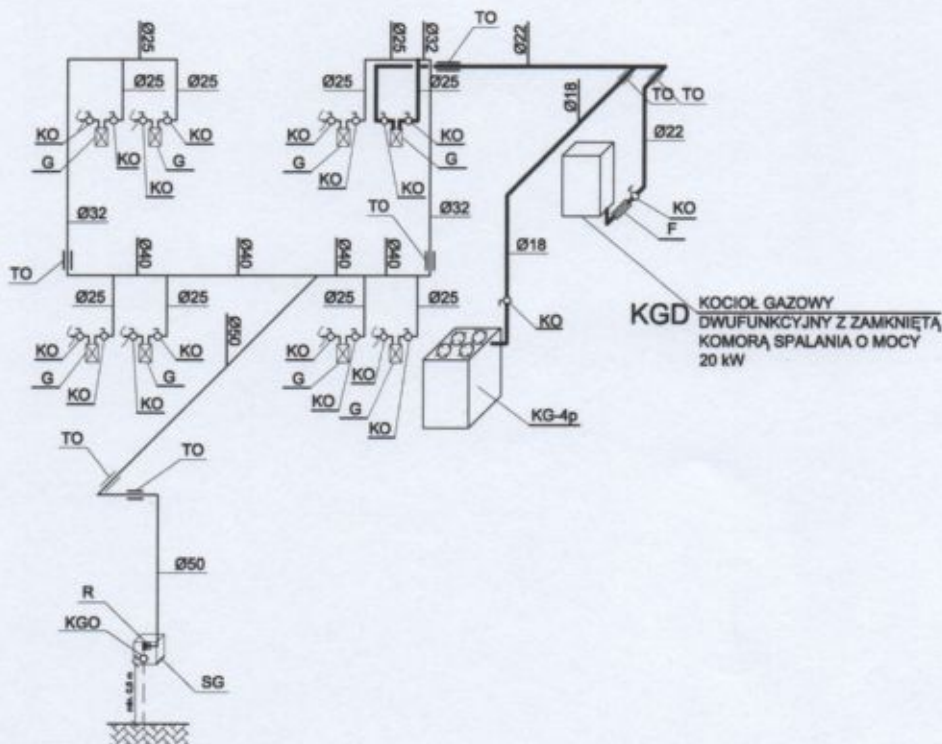

**LEGENDA:**

- PROJ. INSTALACJA GAZU DLA LOKALU MIESZKANEGO NR 8
- PROJ. INSTALACJA GAZU
- SG PROJ. SZAFKA GAZOWA O WYMIARACH 300x300x150 mm
- KGO PROJ. KUREK GŁÓWNY ODCINAJĄCY
- R PROJ. REDUKTOR
- KO PROJ. KUREK ODCINAJĄCY
- G PROJ. GAZOMIERZ
- TO PROJ. TULEJA OCHRONNA
- F PROJ. FILTR SIATKOWY DO GAZU
- KGD PROJ. KOCIOŁ GAZOWY DWUFUNKCYJNY Z ZAMKNIĘTĄ KOMORĄ SPALANIA O MOCY 20 kW
- KG-4p PROJ. KUCHENKA GAZOWA CZTEROPALNIKOWA O MOCY 8 kW

mgr inż. Anna Żwirowska-Folga  
nr upr. MAP/0387/PWOS/08  
do projektowania i kierowania robotami  
budowlanymi bez ograniczeń w szczególności  
instalacyjnej, w zakresie sieci, instalacji i urządzeń  
cieplnych, wentylacyjnych, gazowych, wodociągowych  
i kanalizacyjnych

**mgr inż. PIOTR KADŁUBICKI**  
Uprawn. budowlane do projektowania bez ograniczeń  
w szczególności instalacyjnej w zakresie sieci, instalacji  
i urządzeń: wodociągowych i kanalizacyjnych,  
cieplnych, wentylacyjnych i gazowych  
nr ewid. 401/2001

<b>Piotr Kadłubicki - USŁUGI PROJEKTOWE</b> 32-600 Oświęcim-Brzezinka, ul. Sportowa 40C tel. 503136690, e-mail: piotrkadlubicki@op.pl			
Nazwa zadania: BUDOWA WEWNĘTRZNEJ INSTALACJI GAZU ZIEMNEGO W BUDYNKU MIESZKANYM WIELORODZINNYM			
Temat: Projekt budowlany - instalacja gazowa			
Adres: Wysoka ul. Parkowa 3, dz. nr 2833/1			
Nazwa rysunku: ROZWINIĘCIE AKSONOMETRYCZNE INSTALACJI GAZOWEJ LOKAL MIESZKANY NR 8			
Projektował: mgr inż. Piotr Kadłubicki	Nr uprawnień: 401/2001	Podpis:	Skala: 1:100
Sprawił: mgr inż. Anna Żwirowska-Folga	Nr uprawnień: MAP/0387/PWOS/08	Podpis:	Branża: sanitarna
Opracował: mgr inż. Justyna Sikorska-Woźniak	Nr uprawnień:	Podpis:	Data: 07.2024 r.
Inwestor: Spółdzielnia Mieszkaniowa "Nasz Dom" Adres: 42-457 Wysoka ul. Fabryczna 4			Rys. nr: 18